



# План

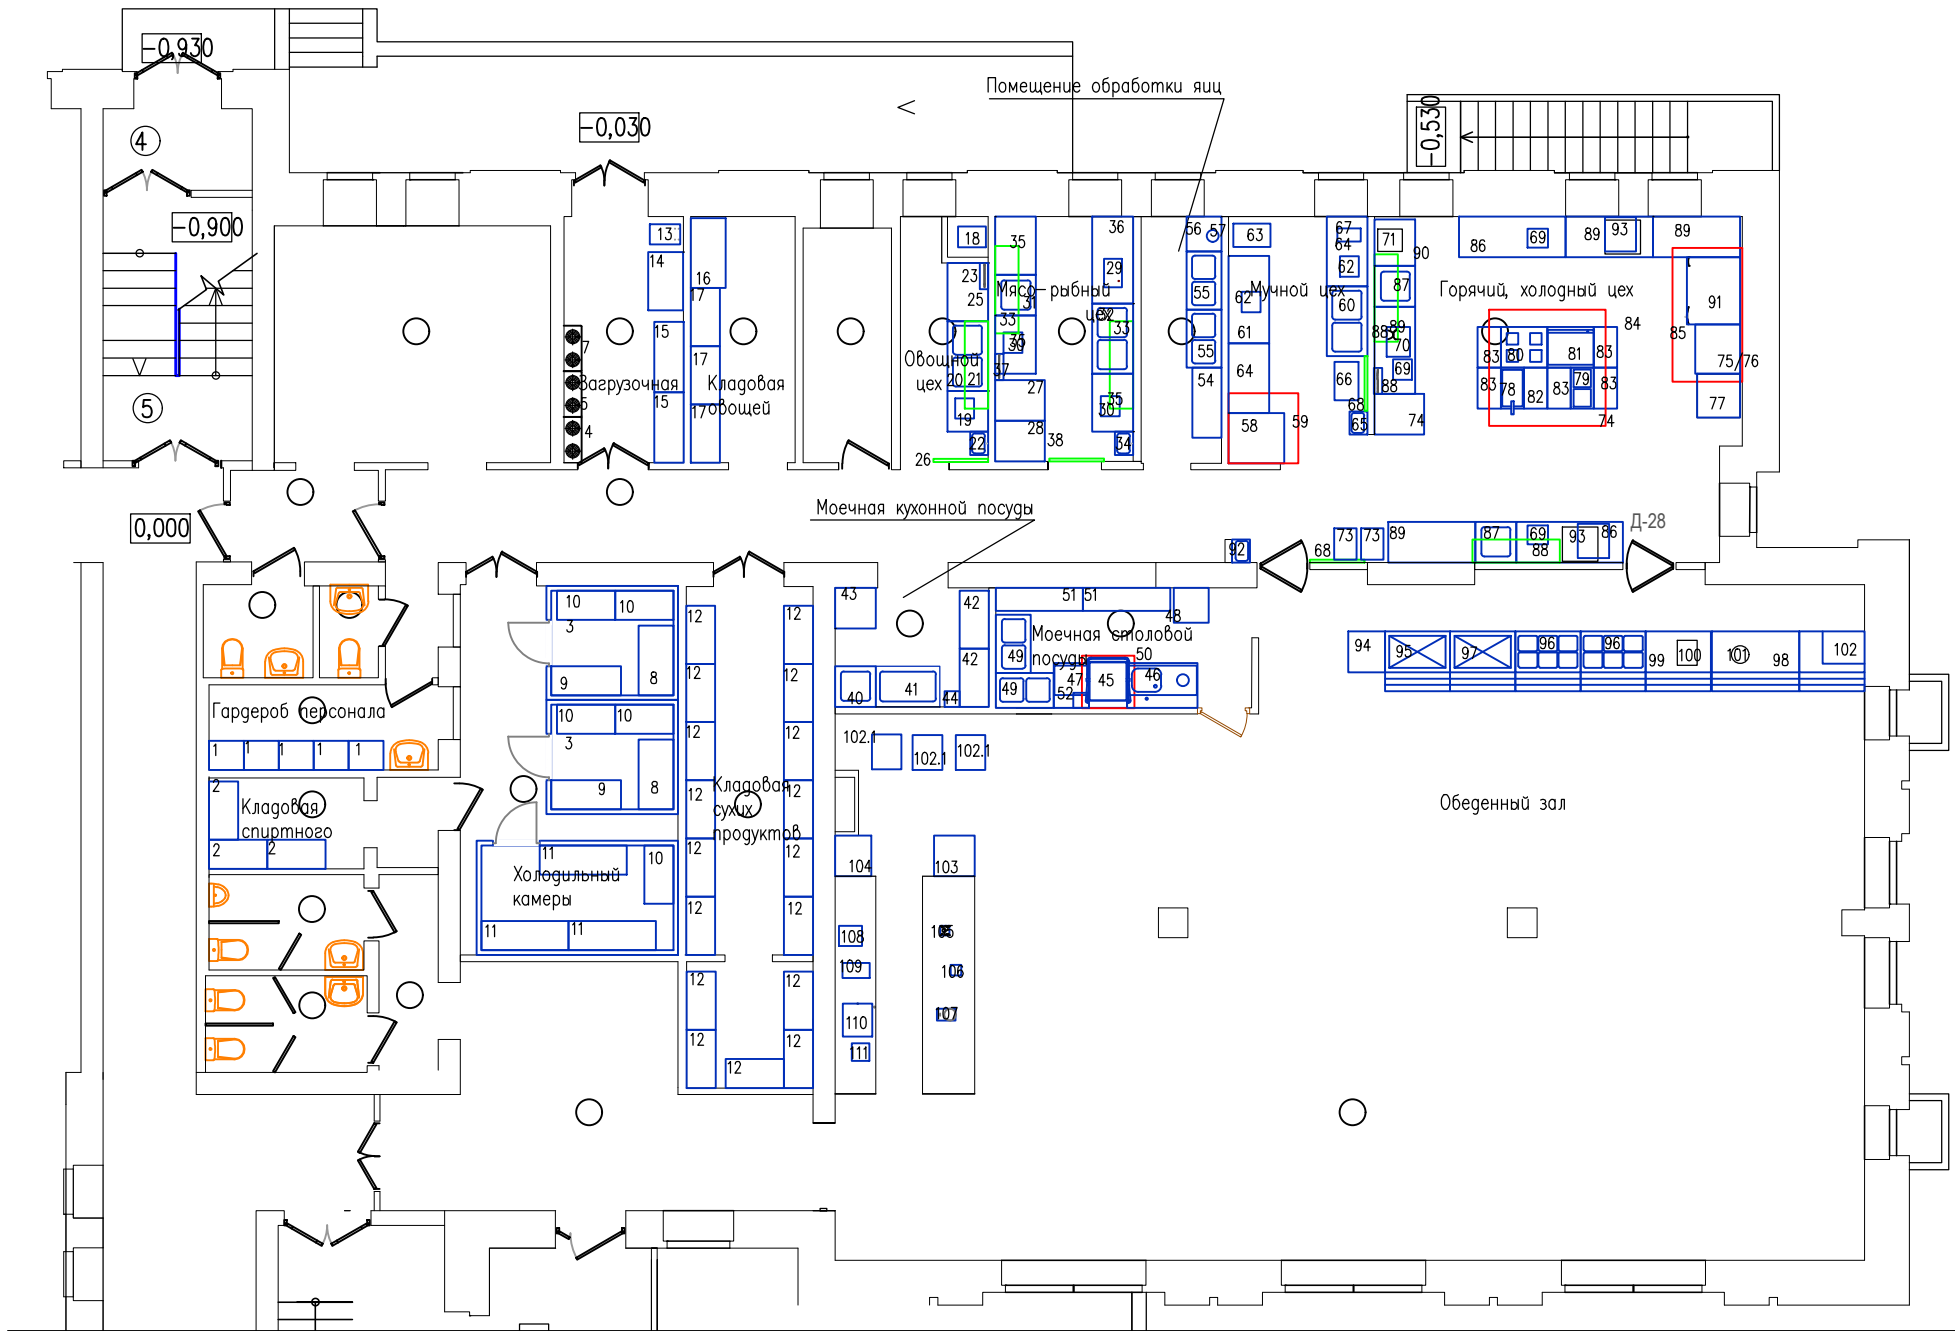





Горячий, холодный цех. Линия раздачи.

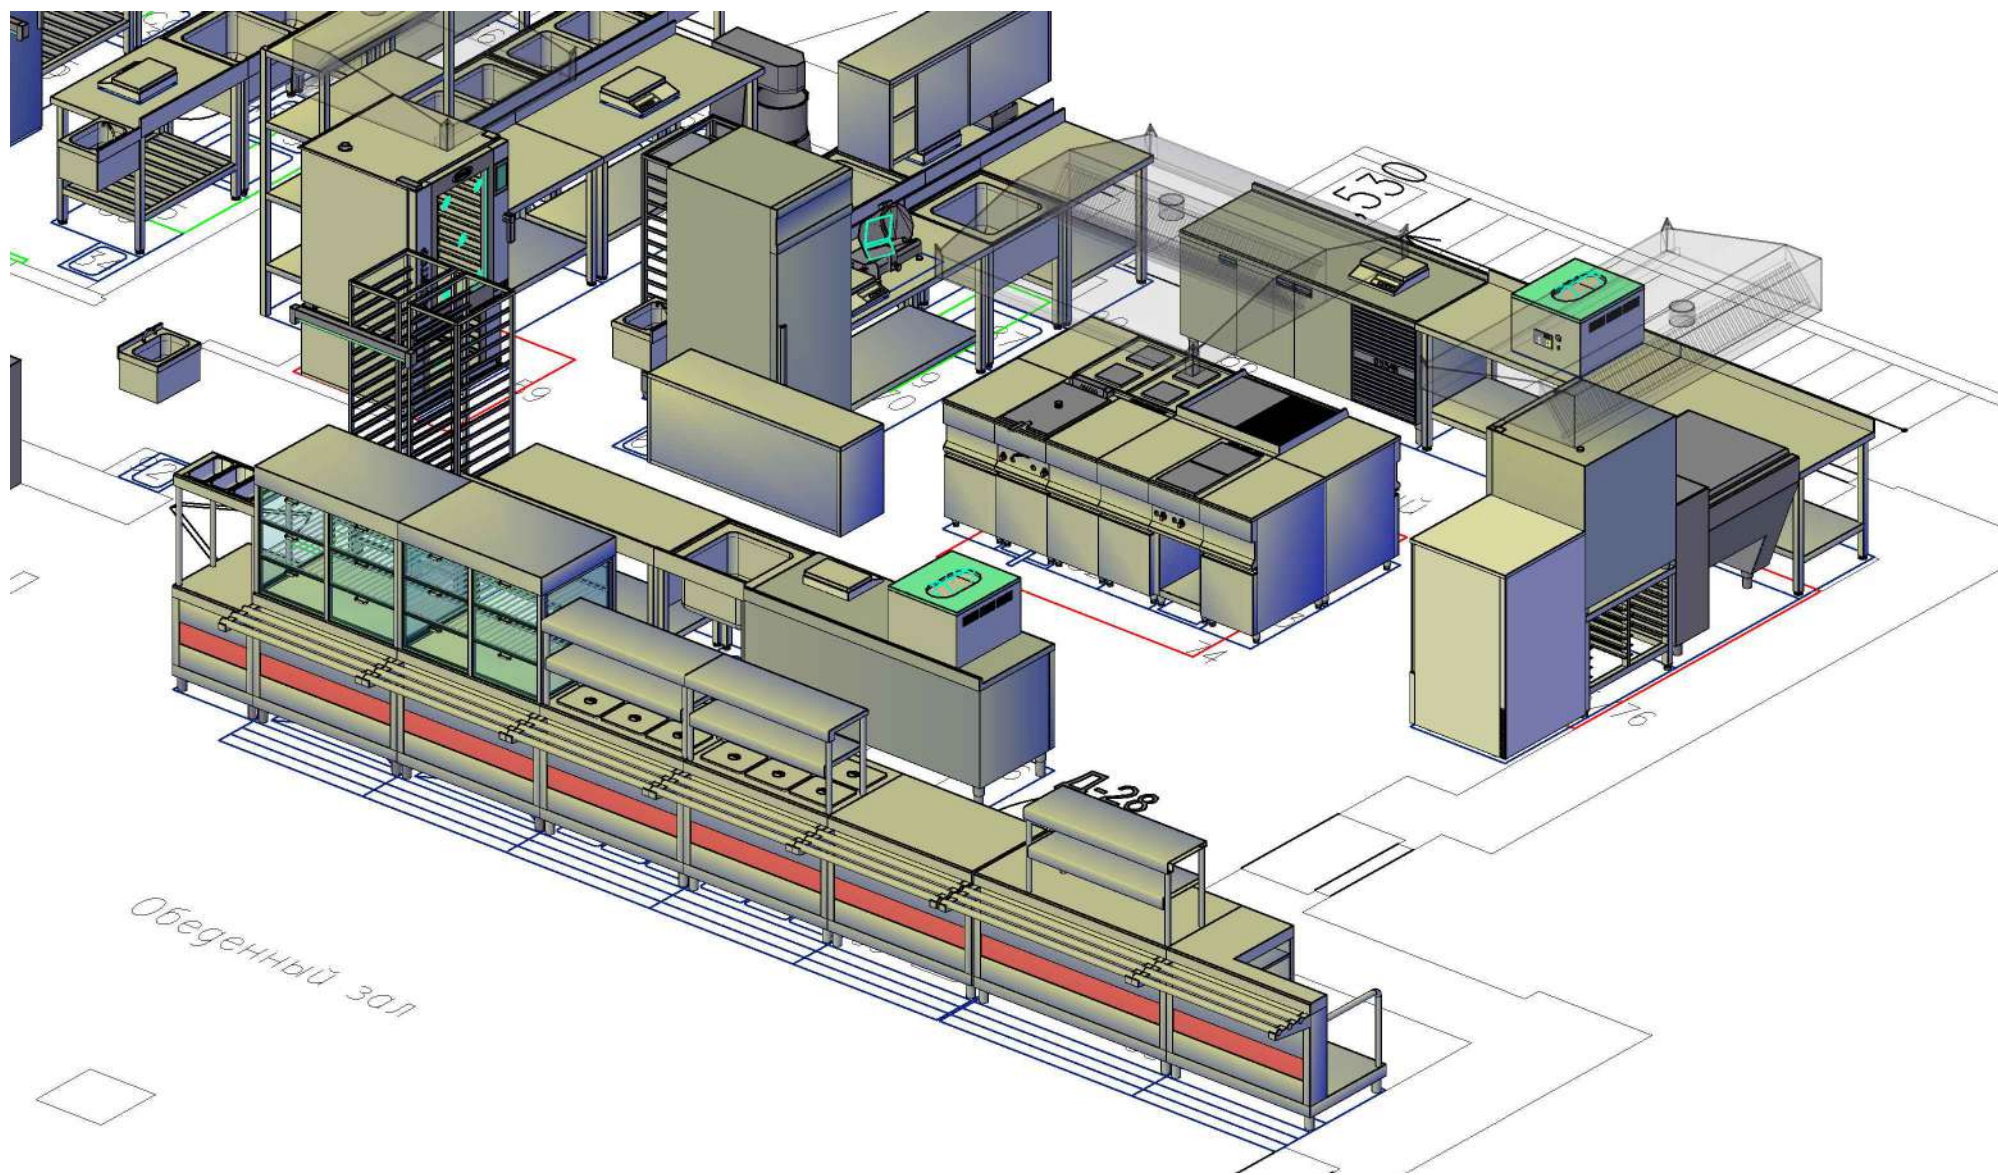


Эскиз визуализации может отличаться от фактического изделия в связи с цветопередачей мониторов и технического конструктива

Адрес: г. Когалым





Горячий, холодный цех. Линия раздачи.

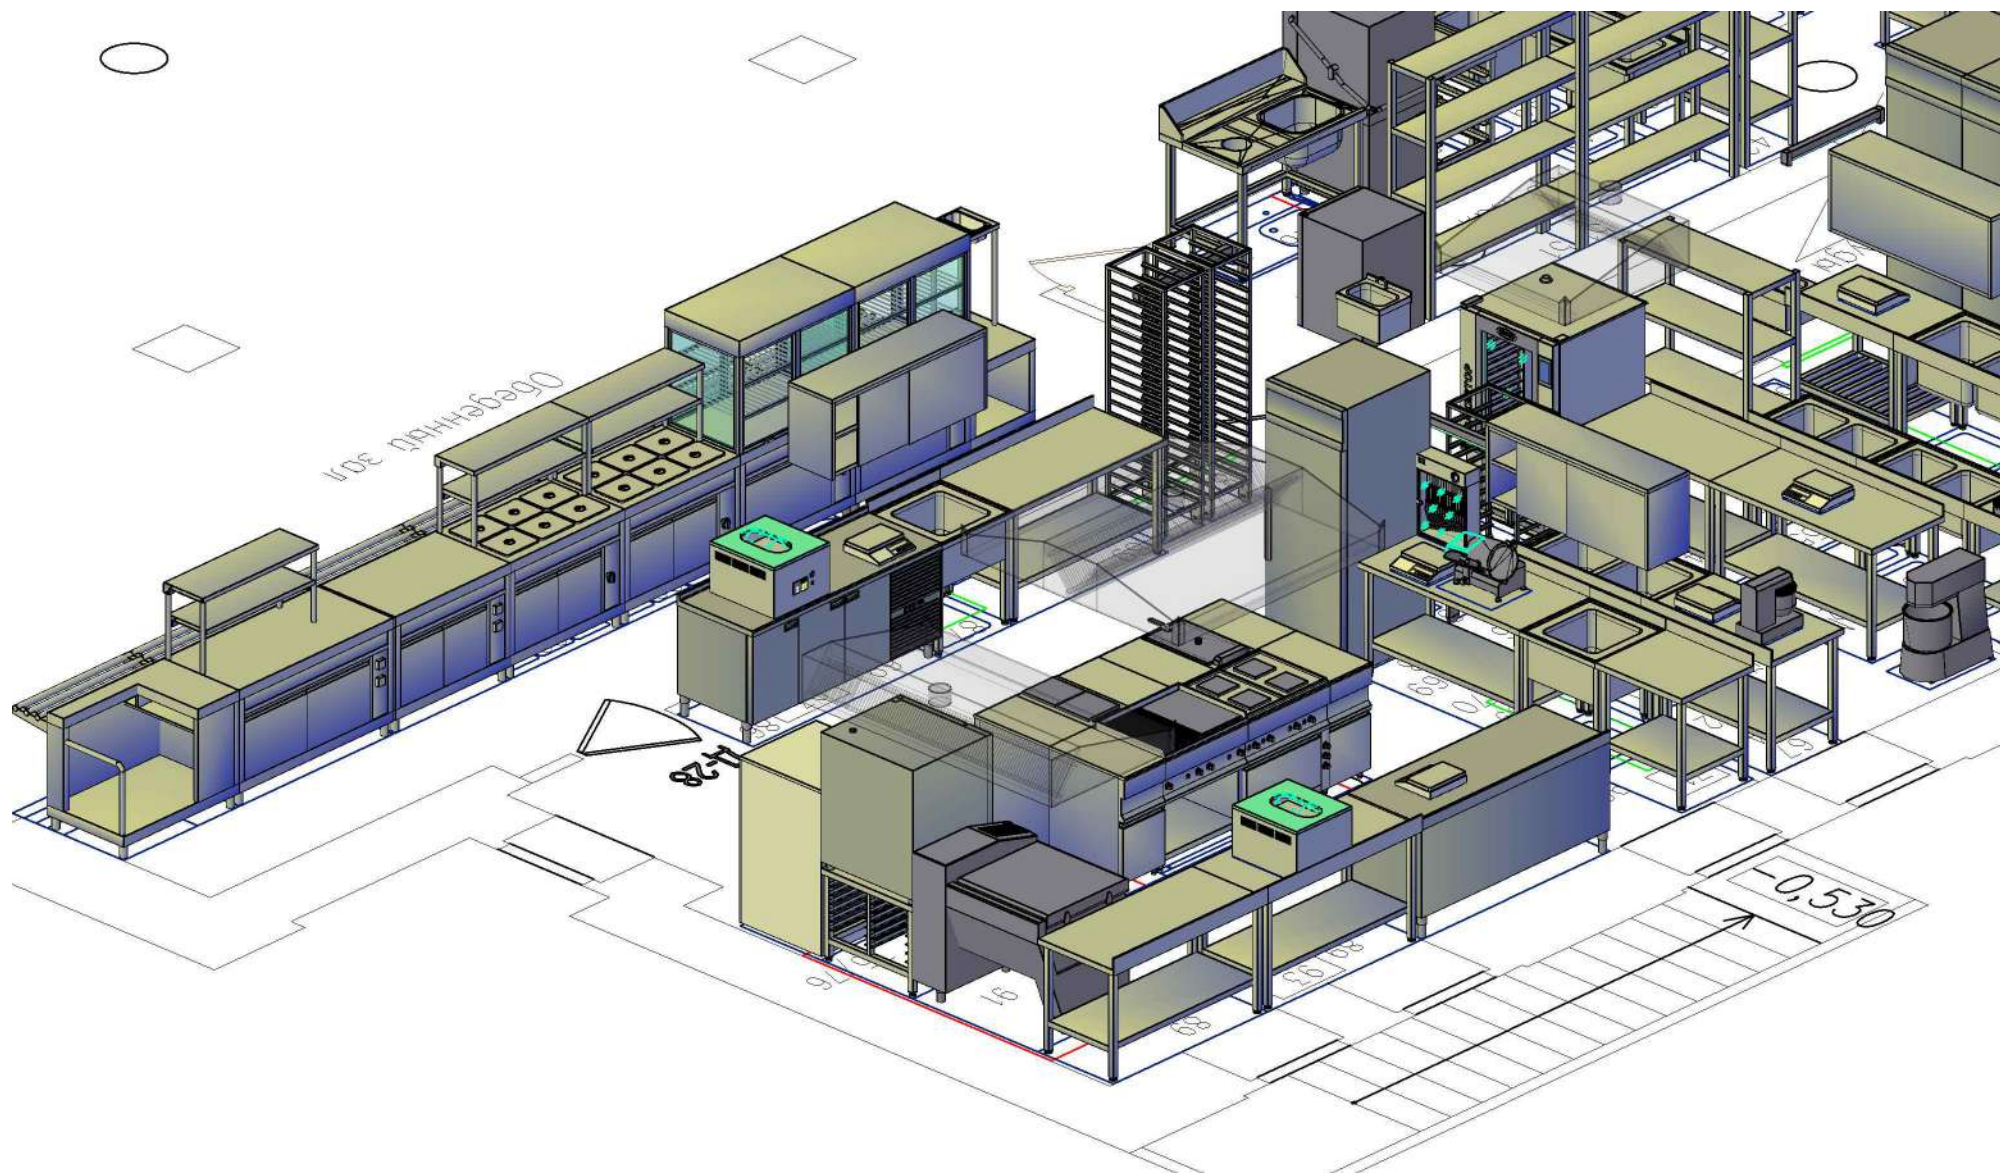


Эскиз визуализации может отличаться от фактического изделия в связи с цветопередачей мониторов и технического конструктива

Адрес: г. Когалым





Овощной цех. Мясо-рыбный цех. Моечные.

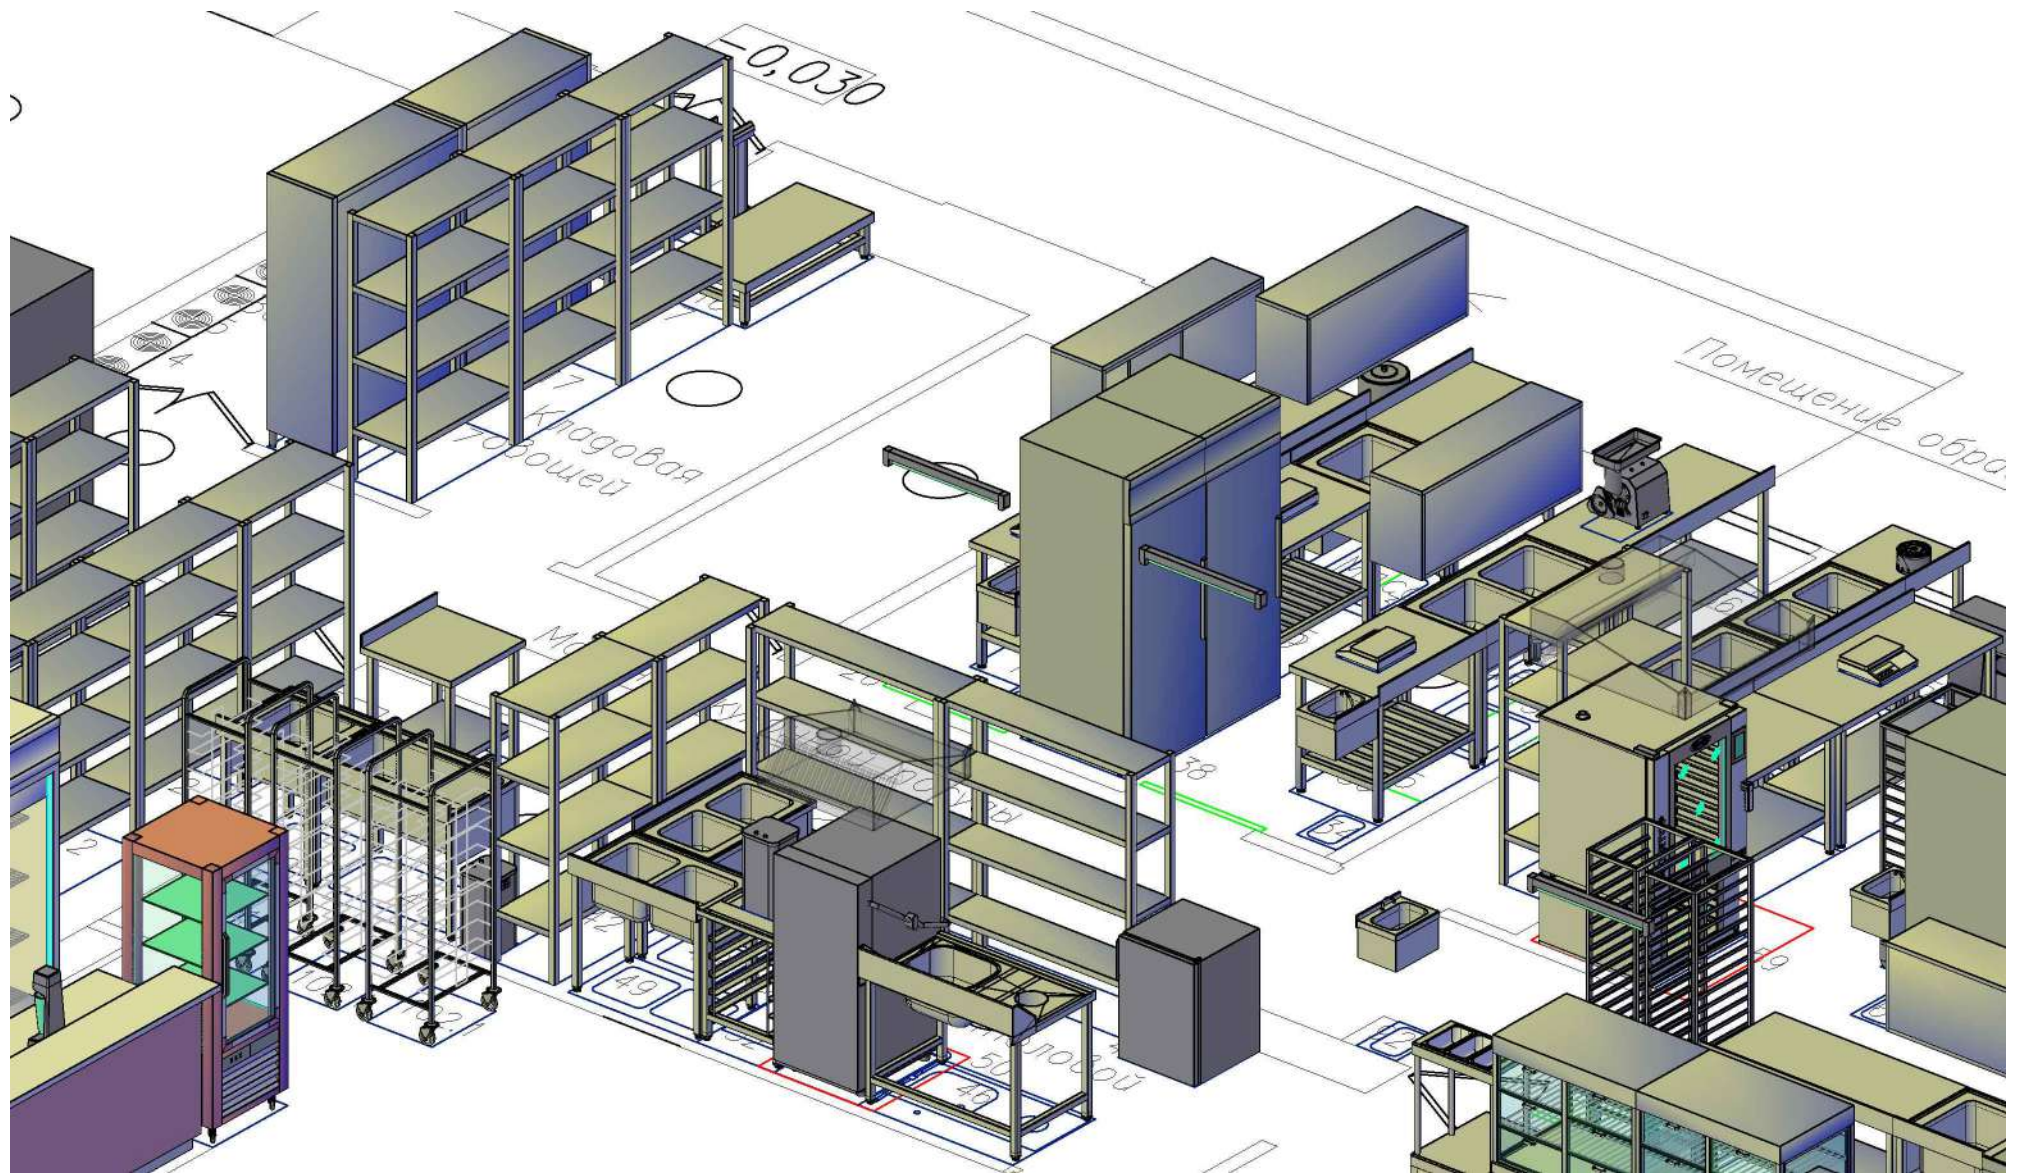


Эскиз визуализации может отличаться от фактического изделия в связи с цветопередачей мониторов и технического конструктива

Адрес: г. Когалым






Овощной цех. Мясо-рыбный цех. Моечные.

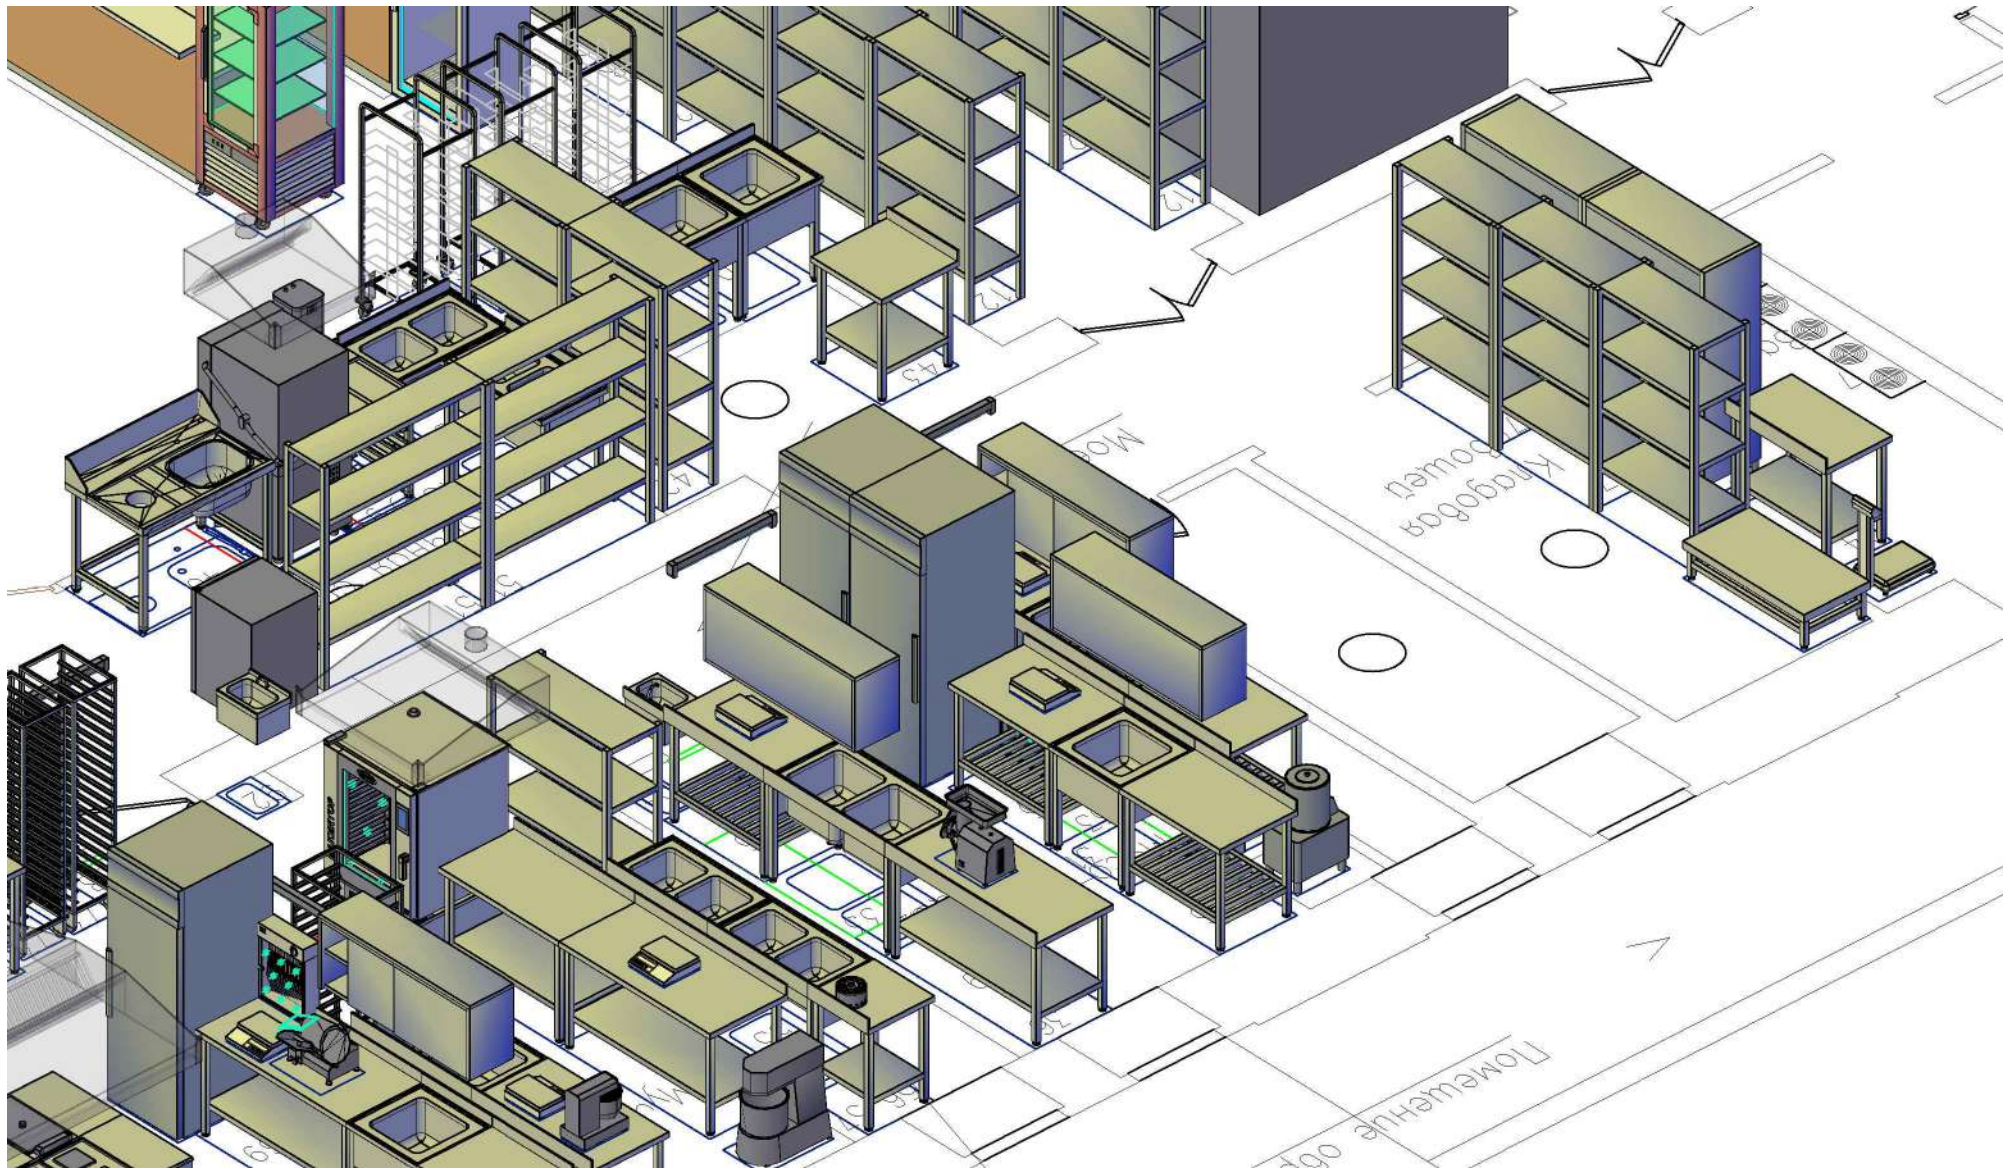

*Эскиз визуализации может отличаться от фактического изделия в связи с цветопередачей мониторов и технического конструктива*



## Кладовая сухих продуктов. Бар.

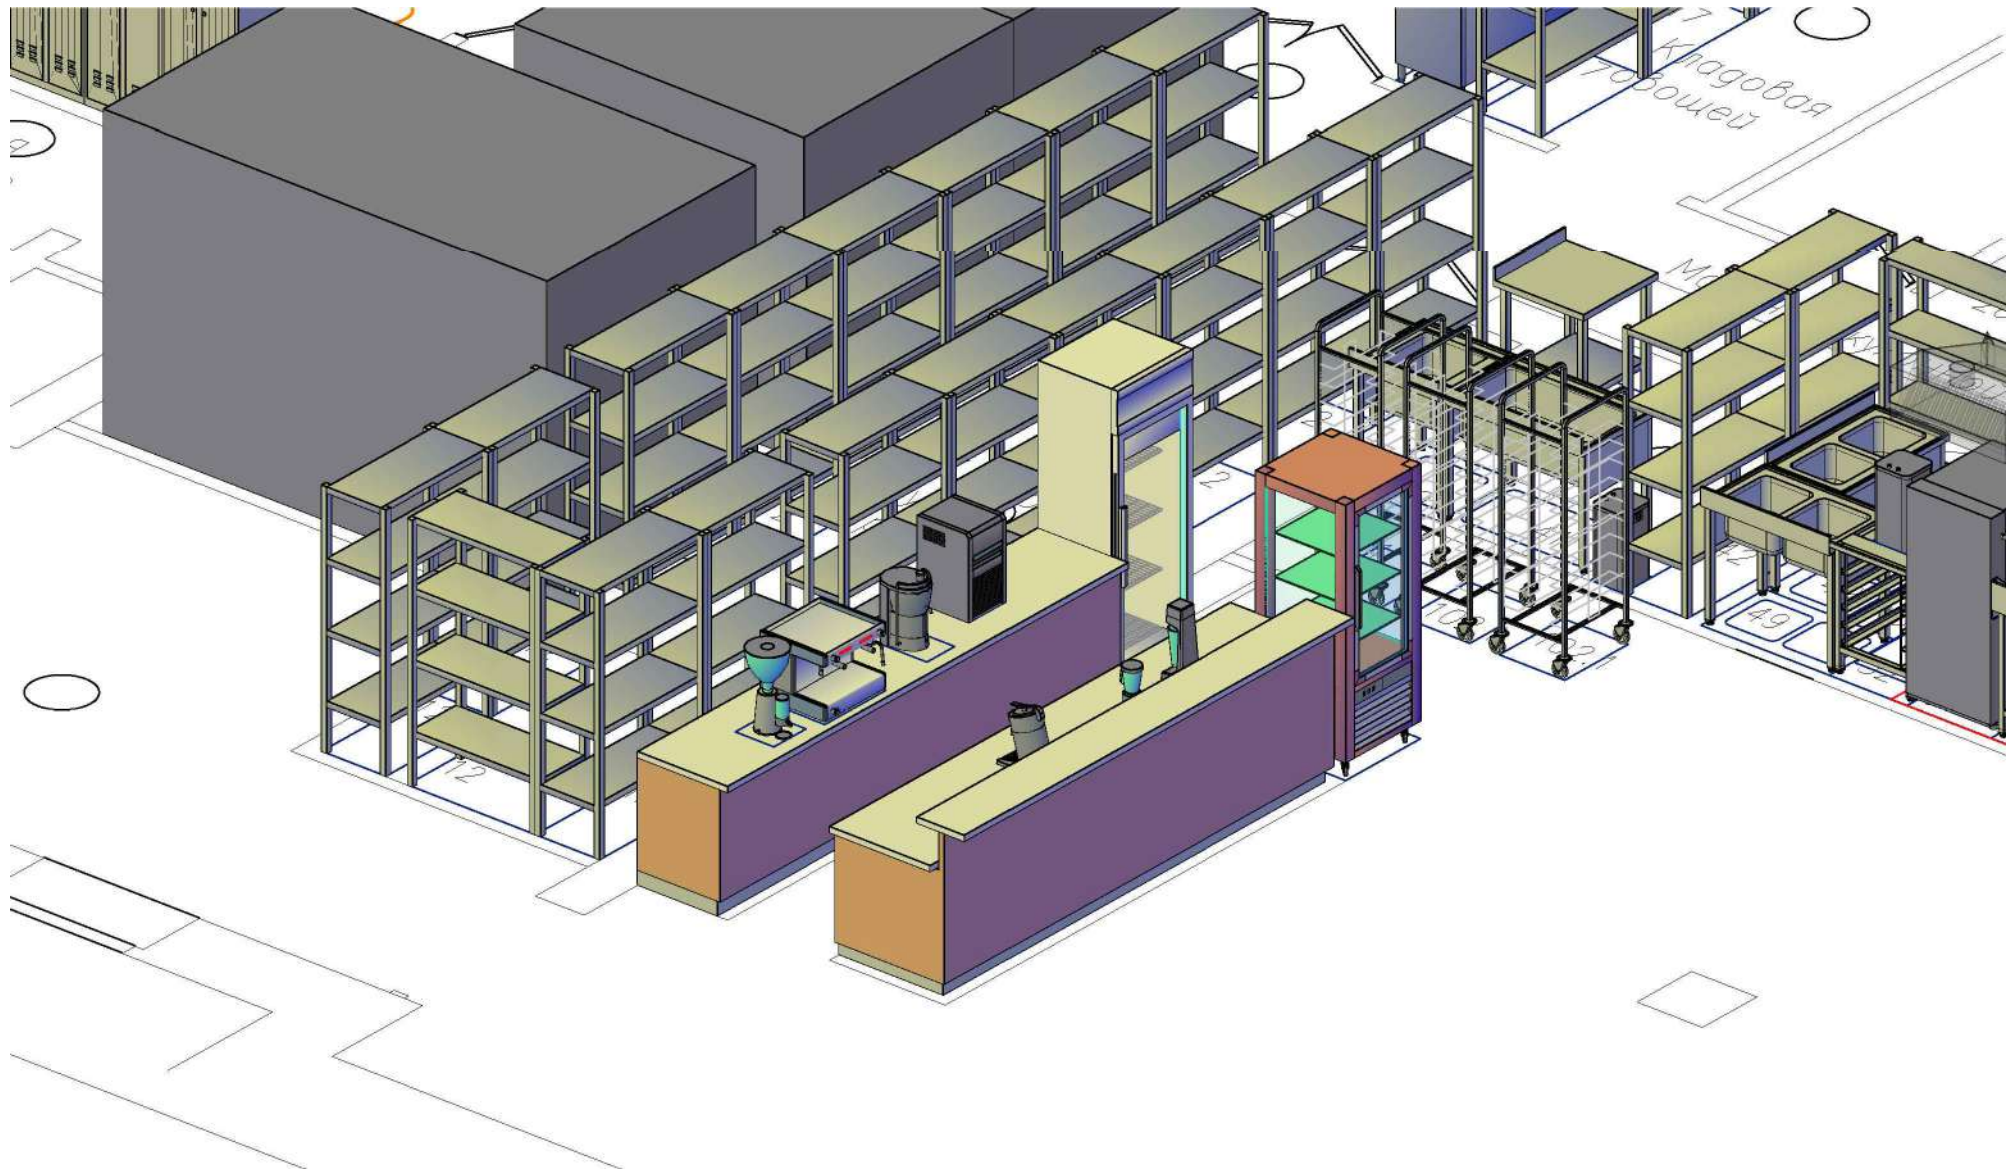


*Эскиз визуализации может отличаться от фактического изделия в связи с цветопередачей мониторов и технического конструктива*

Адрес: г. Когалым



## Кладовая сухих продуктов. Бар.

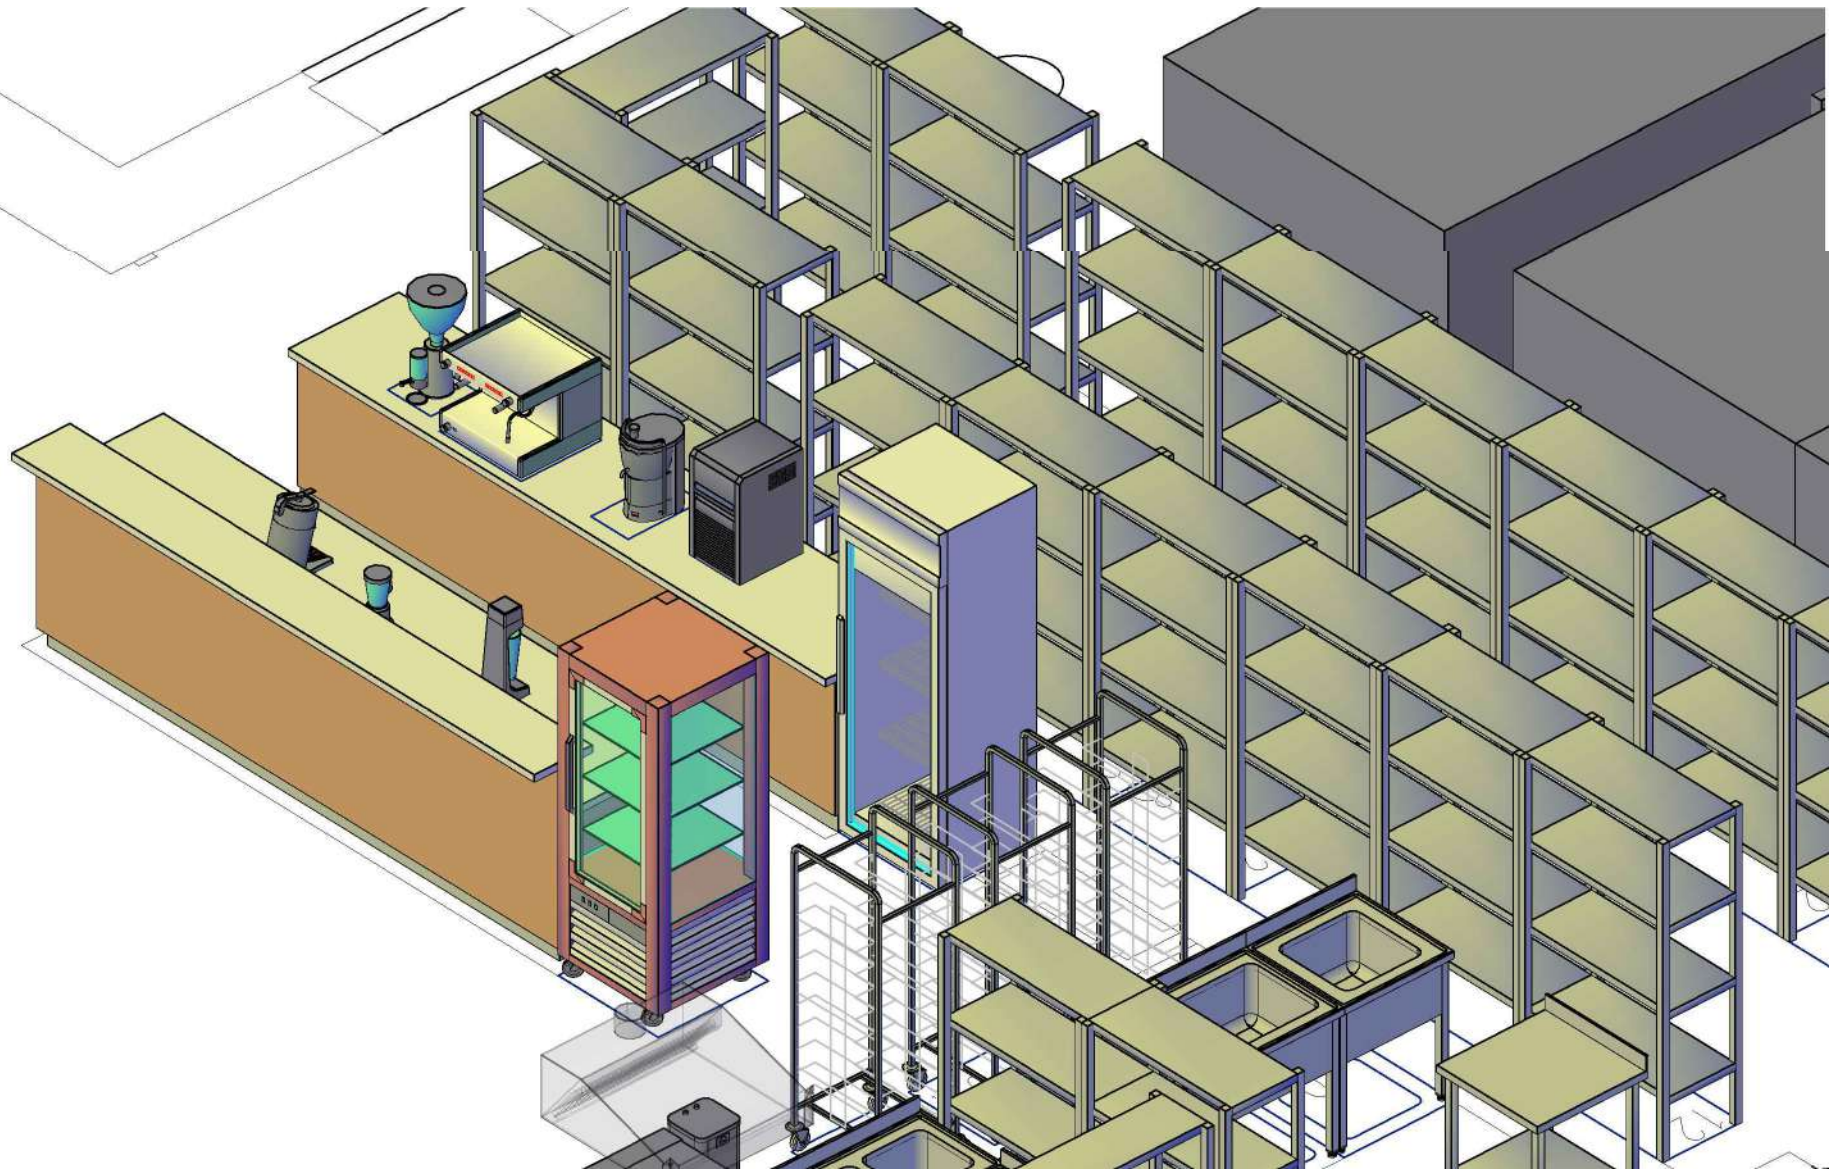

*Эскиз визуализации может отличаться от фактического изделия в связи с цветопередачей мониторов и технического конструктива*

Адрес: г. Когалым

