



Рынок
Задание ТХ

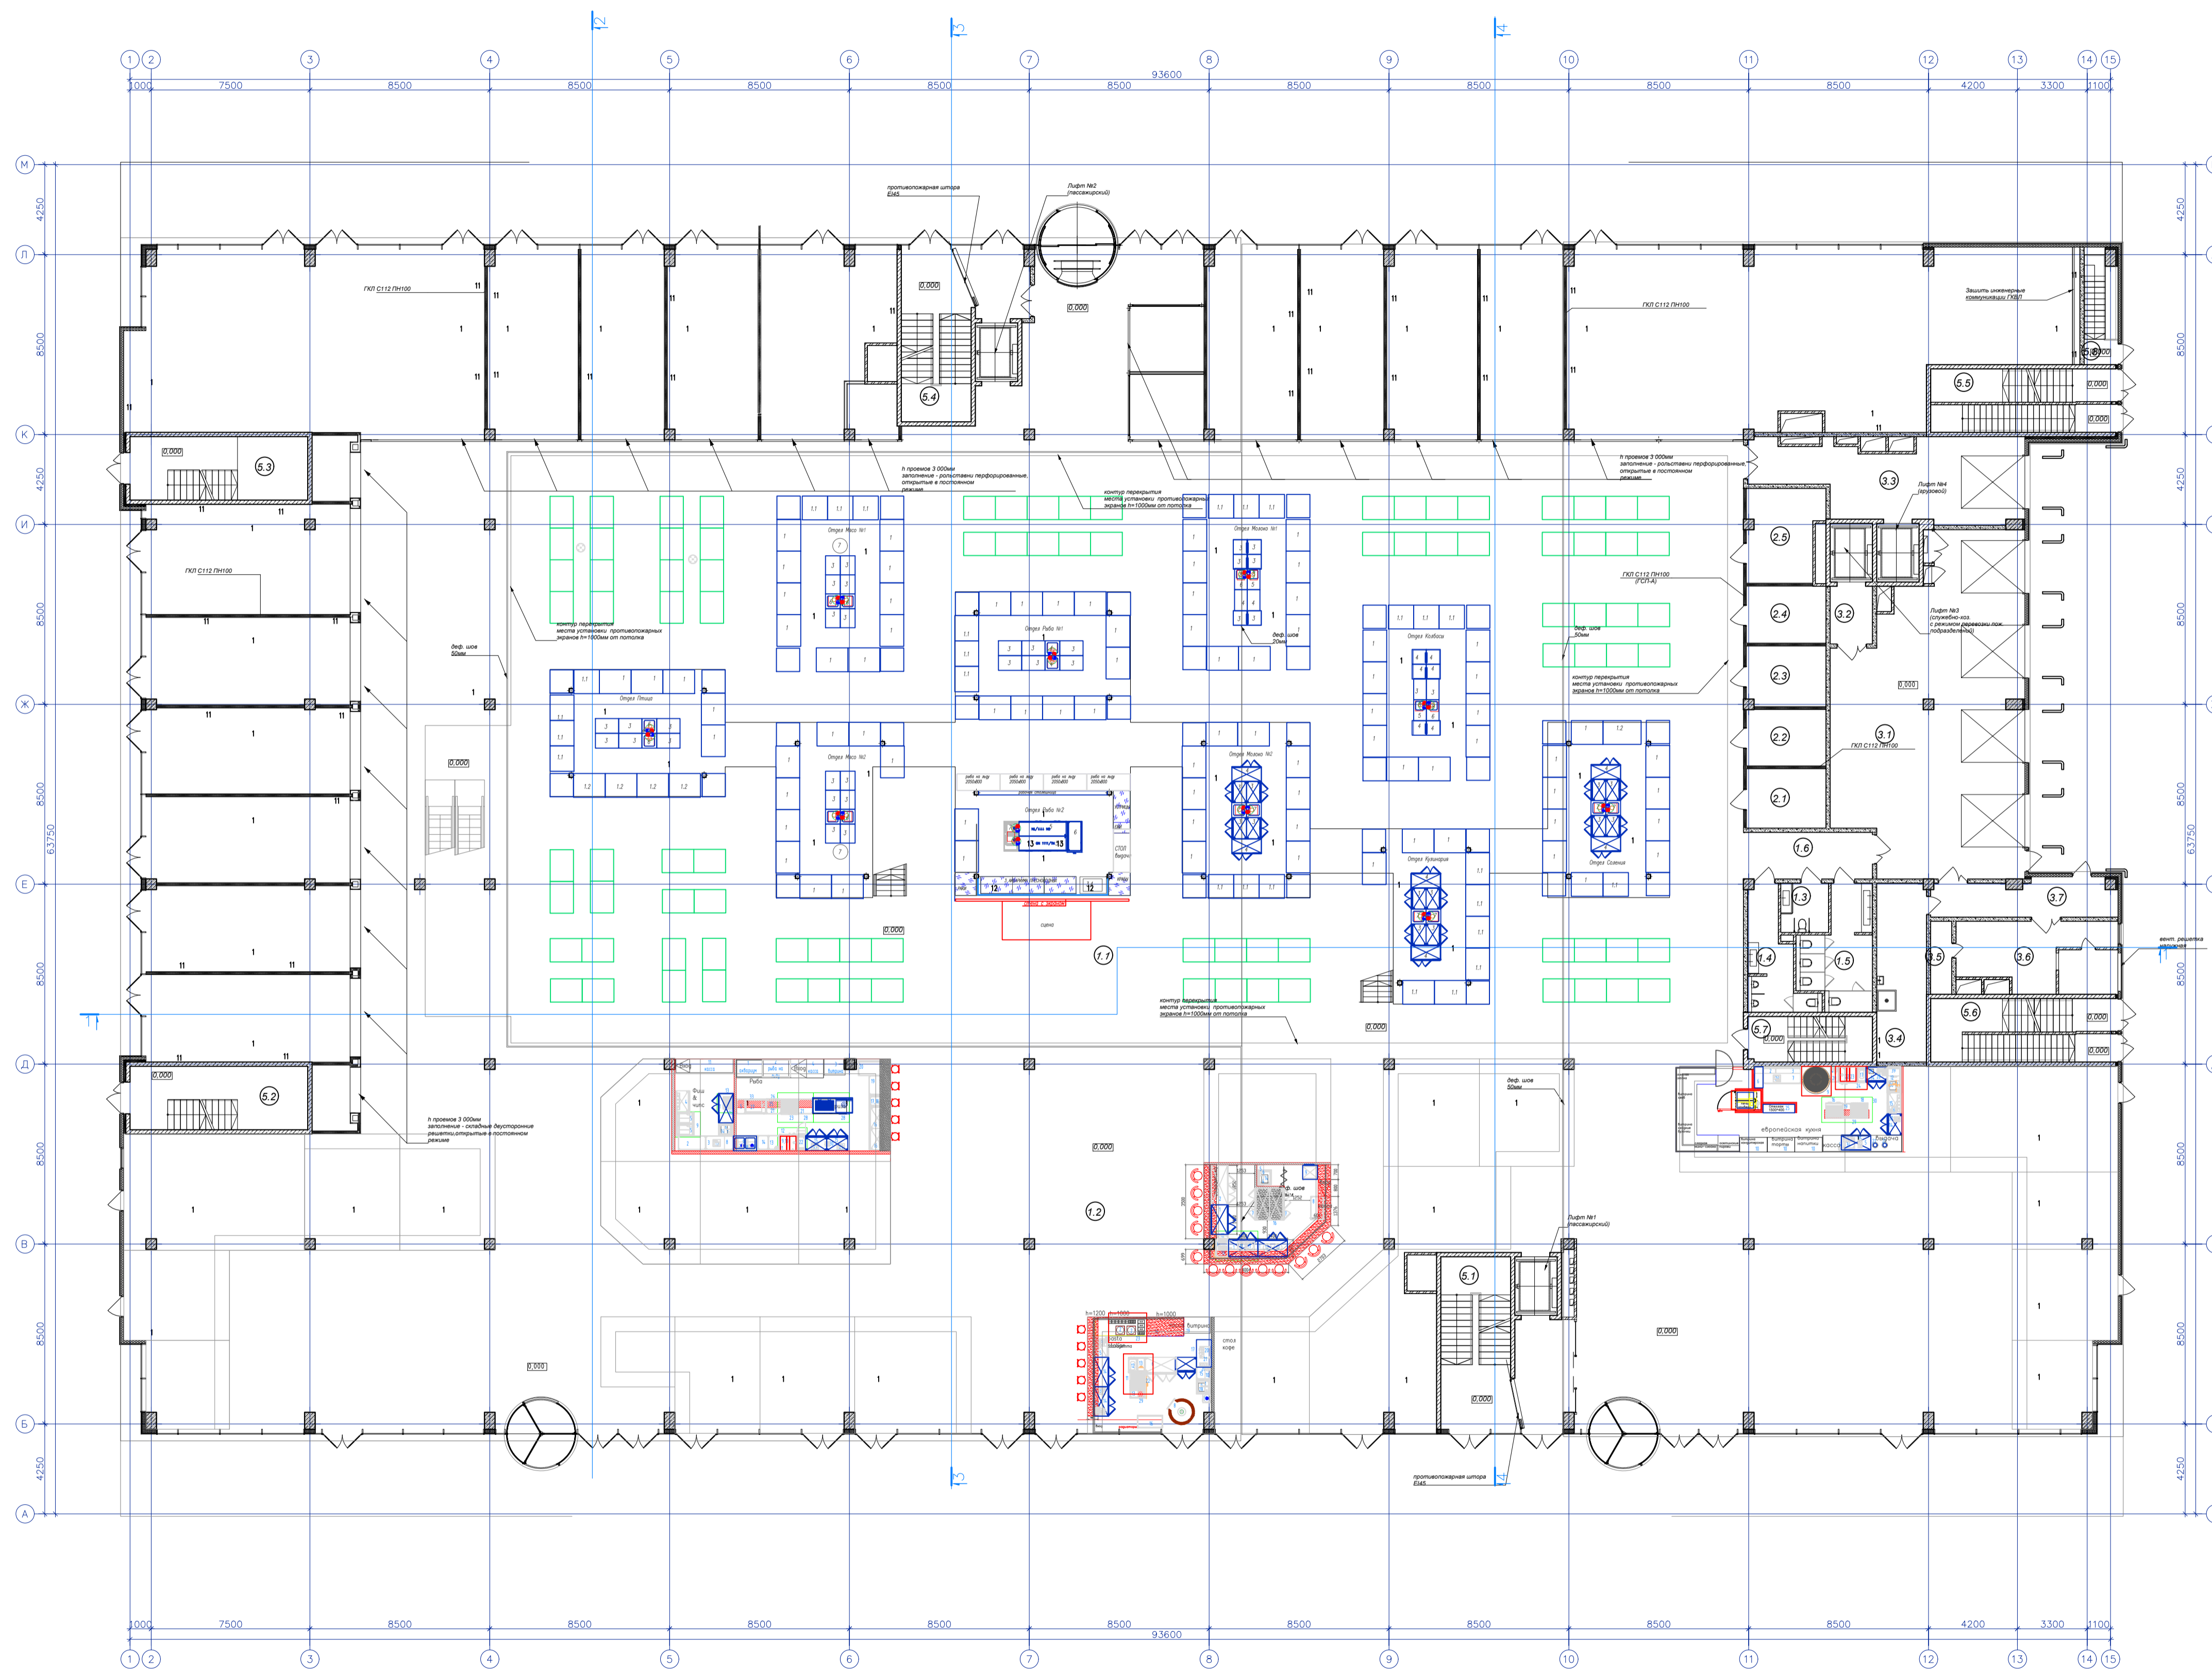

Экспликация помещений первого этажа

| Номер на плане | Наименование | Площадь кв. м | Категория помещений | Класс зоны по ПУЭ |
|--|---|---------------|---------------------|-------------------|
| 1.1 | Торговый зал | 3889.78 | | |
| 1.2 | Торговый зал | 316.4 | | |
| 1.3 | Санузел для посетителей МГН | 3.4 | | |
| 1.4 | Санузел для посетителей мужской | 11.91 | | |
| 1.5 | Санузел для посетителей женский | 16.65 | | |
| 1.6 | Коридор | 13.4 | | |
| 2.1 | Кладовая (хлебобулочные изделия) | 9.99 | B3 | |
| 2.2 | Кладовая (хлебобулочные изделия) | 9.99 | B3 | |
| 2.3 | Кладовая (бакалея) | 9.9 | B3 | |
| 2.4 | Кладовая (овощи и фрукты) | 10.1 | B3 | |
| 2.5 | Кладовая (овощи и фрукты) | 16.2 | B3 | |
| 3.1 | Помещение загрузки | 126.2 | B2 | |
| 3.2 | Тамбур-шлюз | 5.46 | | |
| 3.3 | Помещение хранения отходов | 45.63 | B2 | |
| 3.4 | Помещение уборочного инвентаря | 19.8 | B4 | |
| 3.5 | Помещение для хранения люминесцентных ламп | 3.45 | B4 | |
| 3.6 | Кладовая торгового оборудования и инвентаря | 26.39 | B4 | |
| 3.7 | Коридор | 14.74 | | |
| 3.8 | Санузел для персонала мужской | 5.04 | | |
| 3.9 | Санузел для персонала женский | 5.13 | | |
| 5.1 | Лестничная клетка ЛК-1 | 42.17 | | |
| 5.2 | Лестничная клетка ЛК-2 | 25.2 | | |
| 5.3 | Лестничная клетка ЛК-3 | 25.2 | | |
| 5.4 | Лестничная клетка ЛК-4 | 36.87 | | |
| 5.5 | Лестничная клетка ЛК-5 | 25.5 | | |
| 5.6 | Лестничная клетка ЛК-6 | 25.5 | | |
| 5.7 | Лестничная клетка ЛК-7 | 12.68 | | |
| | | 8.34 | | |
| | Итого | 4761.02 | | |
| Общая площадь этажа в границах наружных стен | | 5144.01 | | |


Рынок
Задание ВК

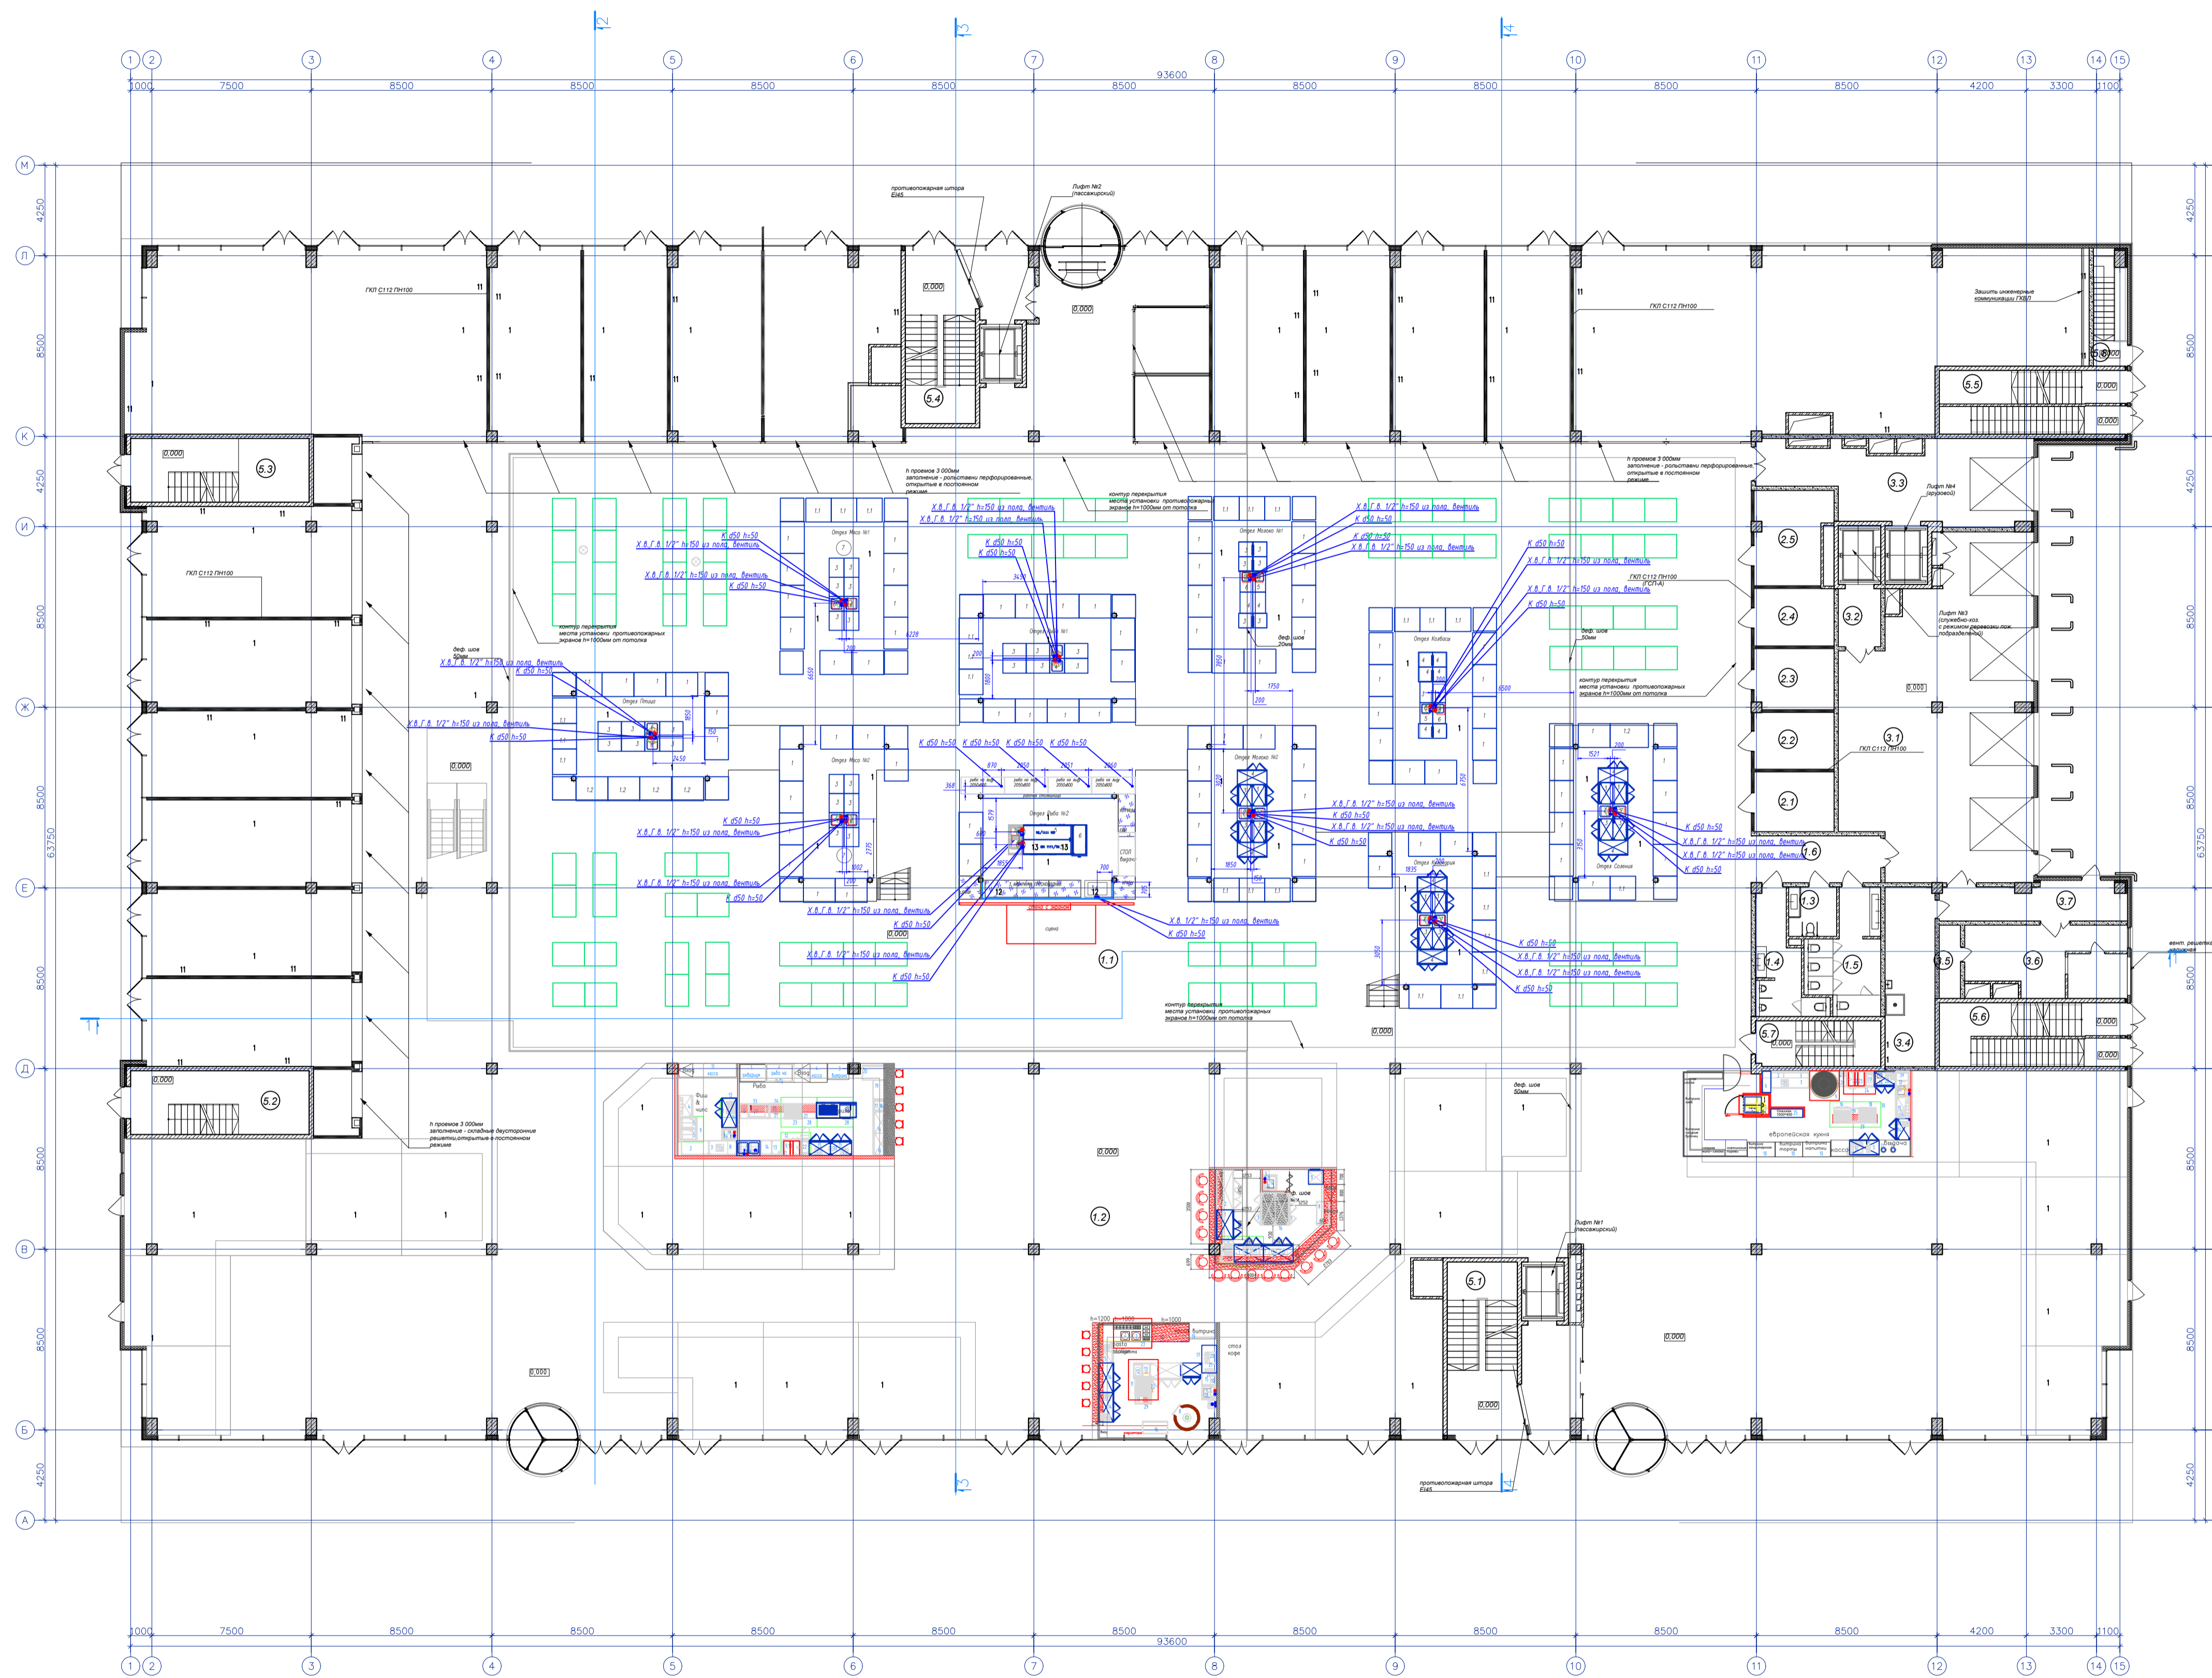

Экспликация помещений первого этажа


| Номер на плане | Наименование | Площадь кв. м | Категория помещений | Класс зоны по ПУЭ |
|----------------|--|---------------|---------------------|-------------------|
| 1.1 | Торговый зал | 3889.7 | | |
| 1.2 | Торговый зал | 316.4 | | |
| 1.3 | Санузел для посетителей МГН | 3.4 | | |
| 1.4 | Санузел для посетителей мужской | 11.91 | | |
| 1.5 | Санузел для посетителей женский | 16.65 | | |
| 1.6 | Коридор | 13.4 | | |
| 2.1 | Кладовая (хлебобулочные изделия) | 9.99 | B3 | |
| 2.2 | Кладовая (хлебобулочные изделия) | 9.99 | B3 | |
| 2.3 | Кладовая (бакалея) | 9.9 | B3 | |
| 2.4 | Кладовая (овощи и фрукты) | 10.1 | B3 | |
| 2.5 | Кладовая (овощи и фрукты) | 16.2 | B3 | |
| 3.1 | Помещение загрузки | 126.2 | B2 | |
| 3.2 | Тамбур-шлюз | 5.46 | | |
| 3.3 | Помещение хранения отходов | 45.63 | B2 | |
| 3.4 | Помещение уборочного инвентаря | 19.8 | B4 | |
| 3.5 | Помещение для хранения люминесцентных ламп | 3.45 | B4 | |
| 3.6 | Кладовая торгового оборудования и инвентаря | 26.39 | B4 | |
| 3.7 | Коридор | 14.74 | | |
| 3.8 | Санузел для персонала мужской | 5.04 | | |
| 3.9 | Санузел для персонала женский | 5.13 | | |
| 5.1 | Лестничная клетка ЛК-1 | 42.17 | | |
| 5.2 | Лестничная клетка ЛК-2 | 25.2 | | |
| 5.3 | Лестничная клетка ЛК-3 | 25.2 | | |
| 5.4 | Лестничная клетка ЛК-4 | 36.87 | | |
| 5.5 | Лестничная клетка ЛК-5 | 25.5 | | |
| 5.6 | Лестничная клетка ЛК-6 | 25.5 | | |
| 5.7 | Лестничная клетка ЛК-7 | 12.68 | | |
| | | 8.34 | | |
| | Итого | 4761.0 | | |
| | Общая площадь этажа в границах наружных стен | 5144.01 | | |

Рынок
Изометрия

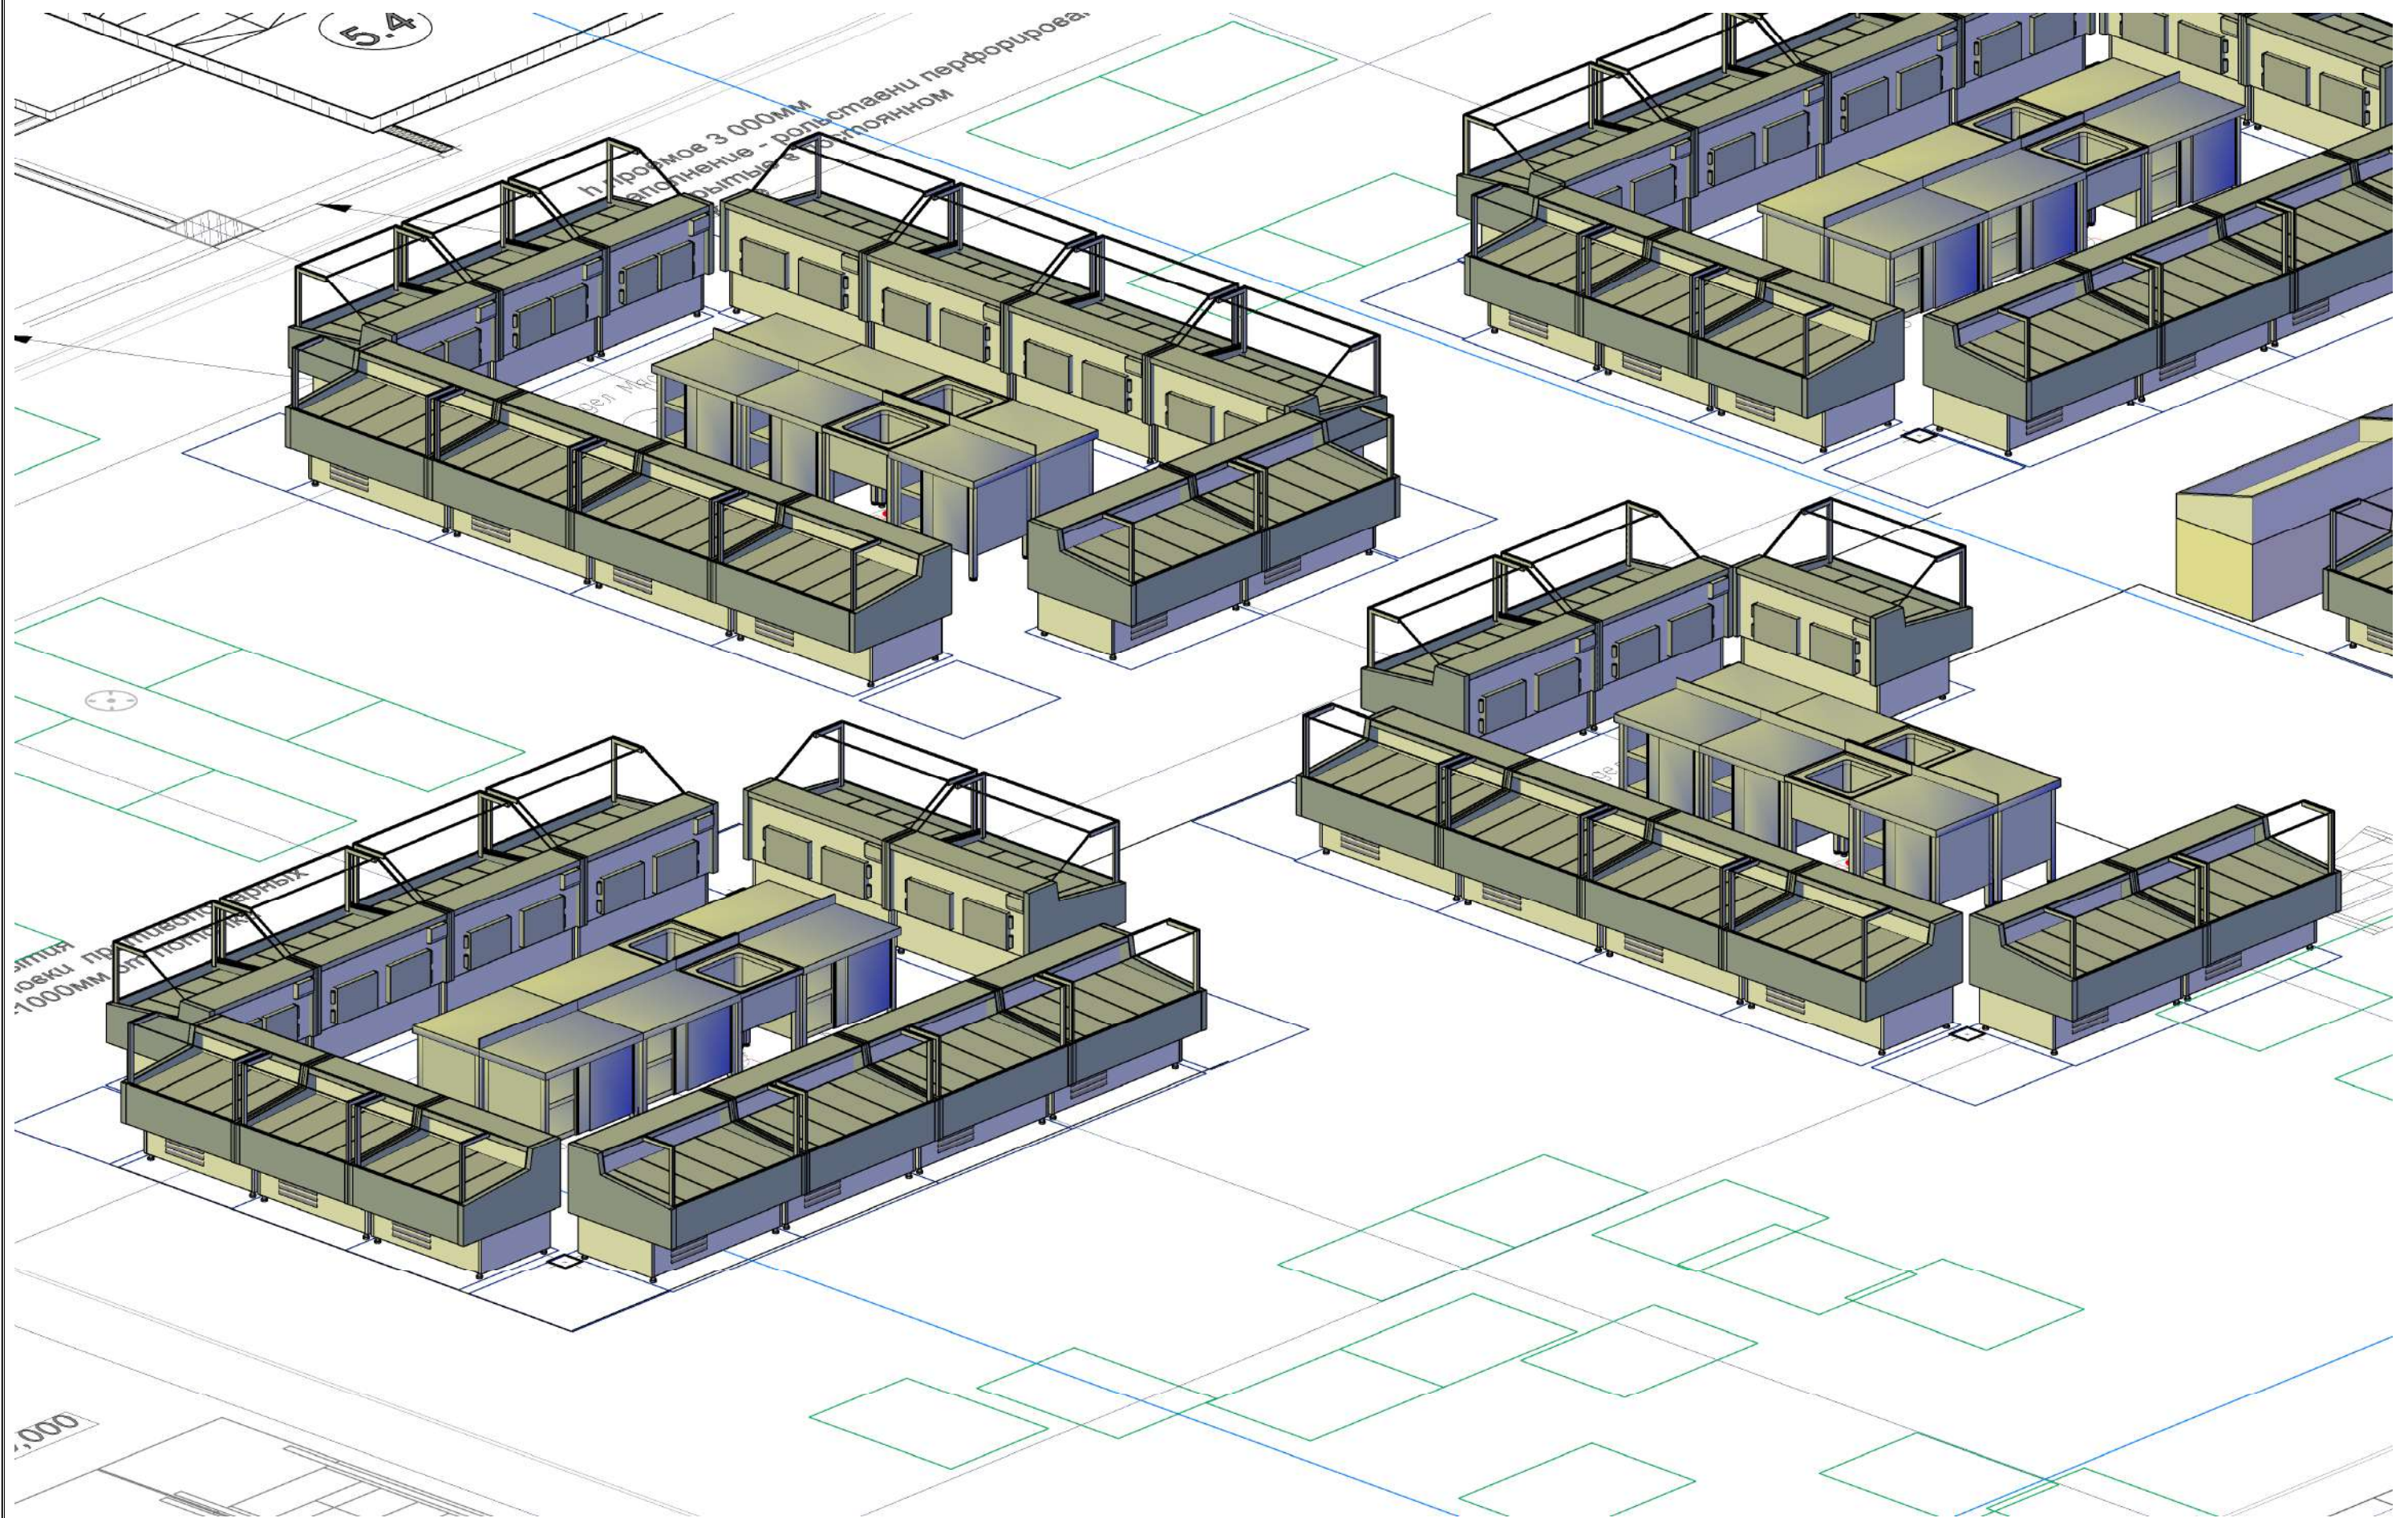


Эскиз визуализации может отличаться от фактического изделия в связи с цветопередачей мониторов и технического конструктива

Рынок
Изометрия

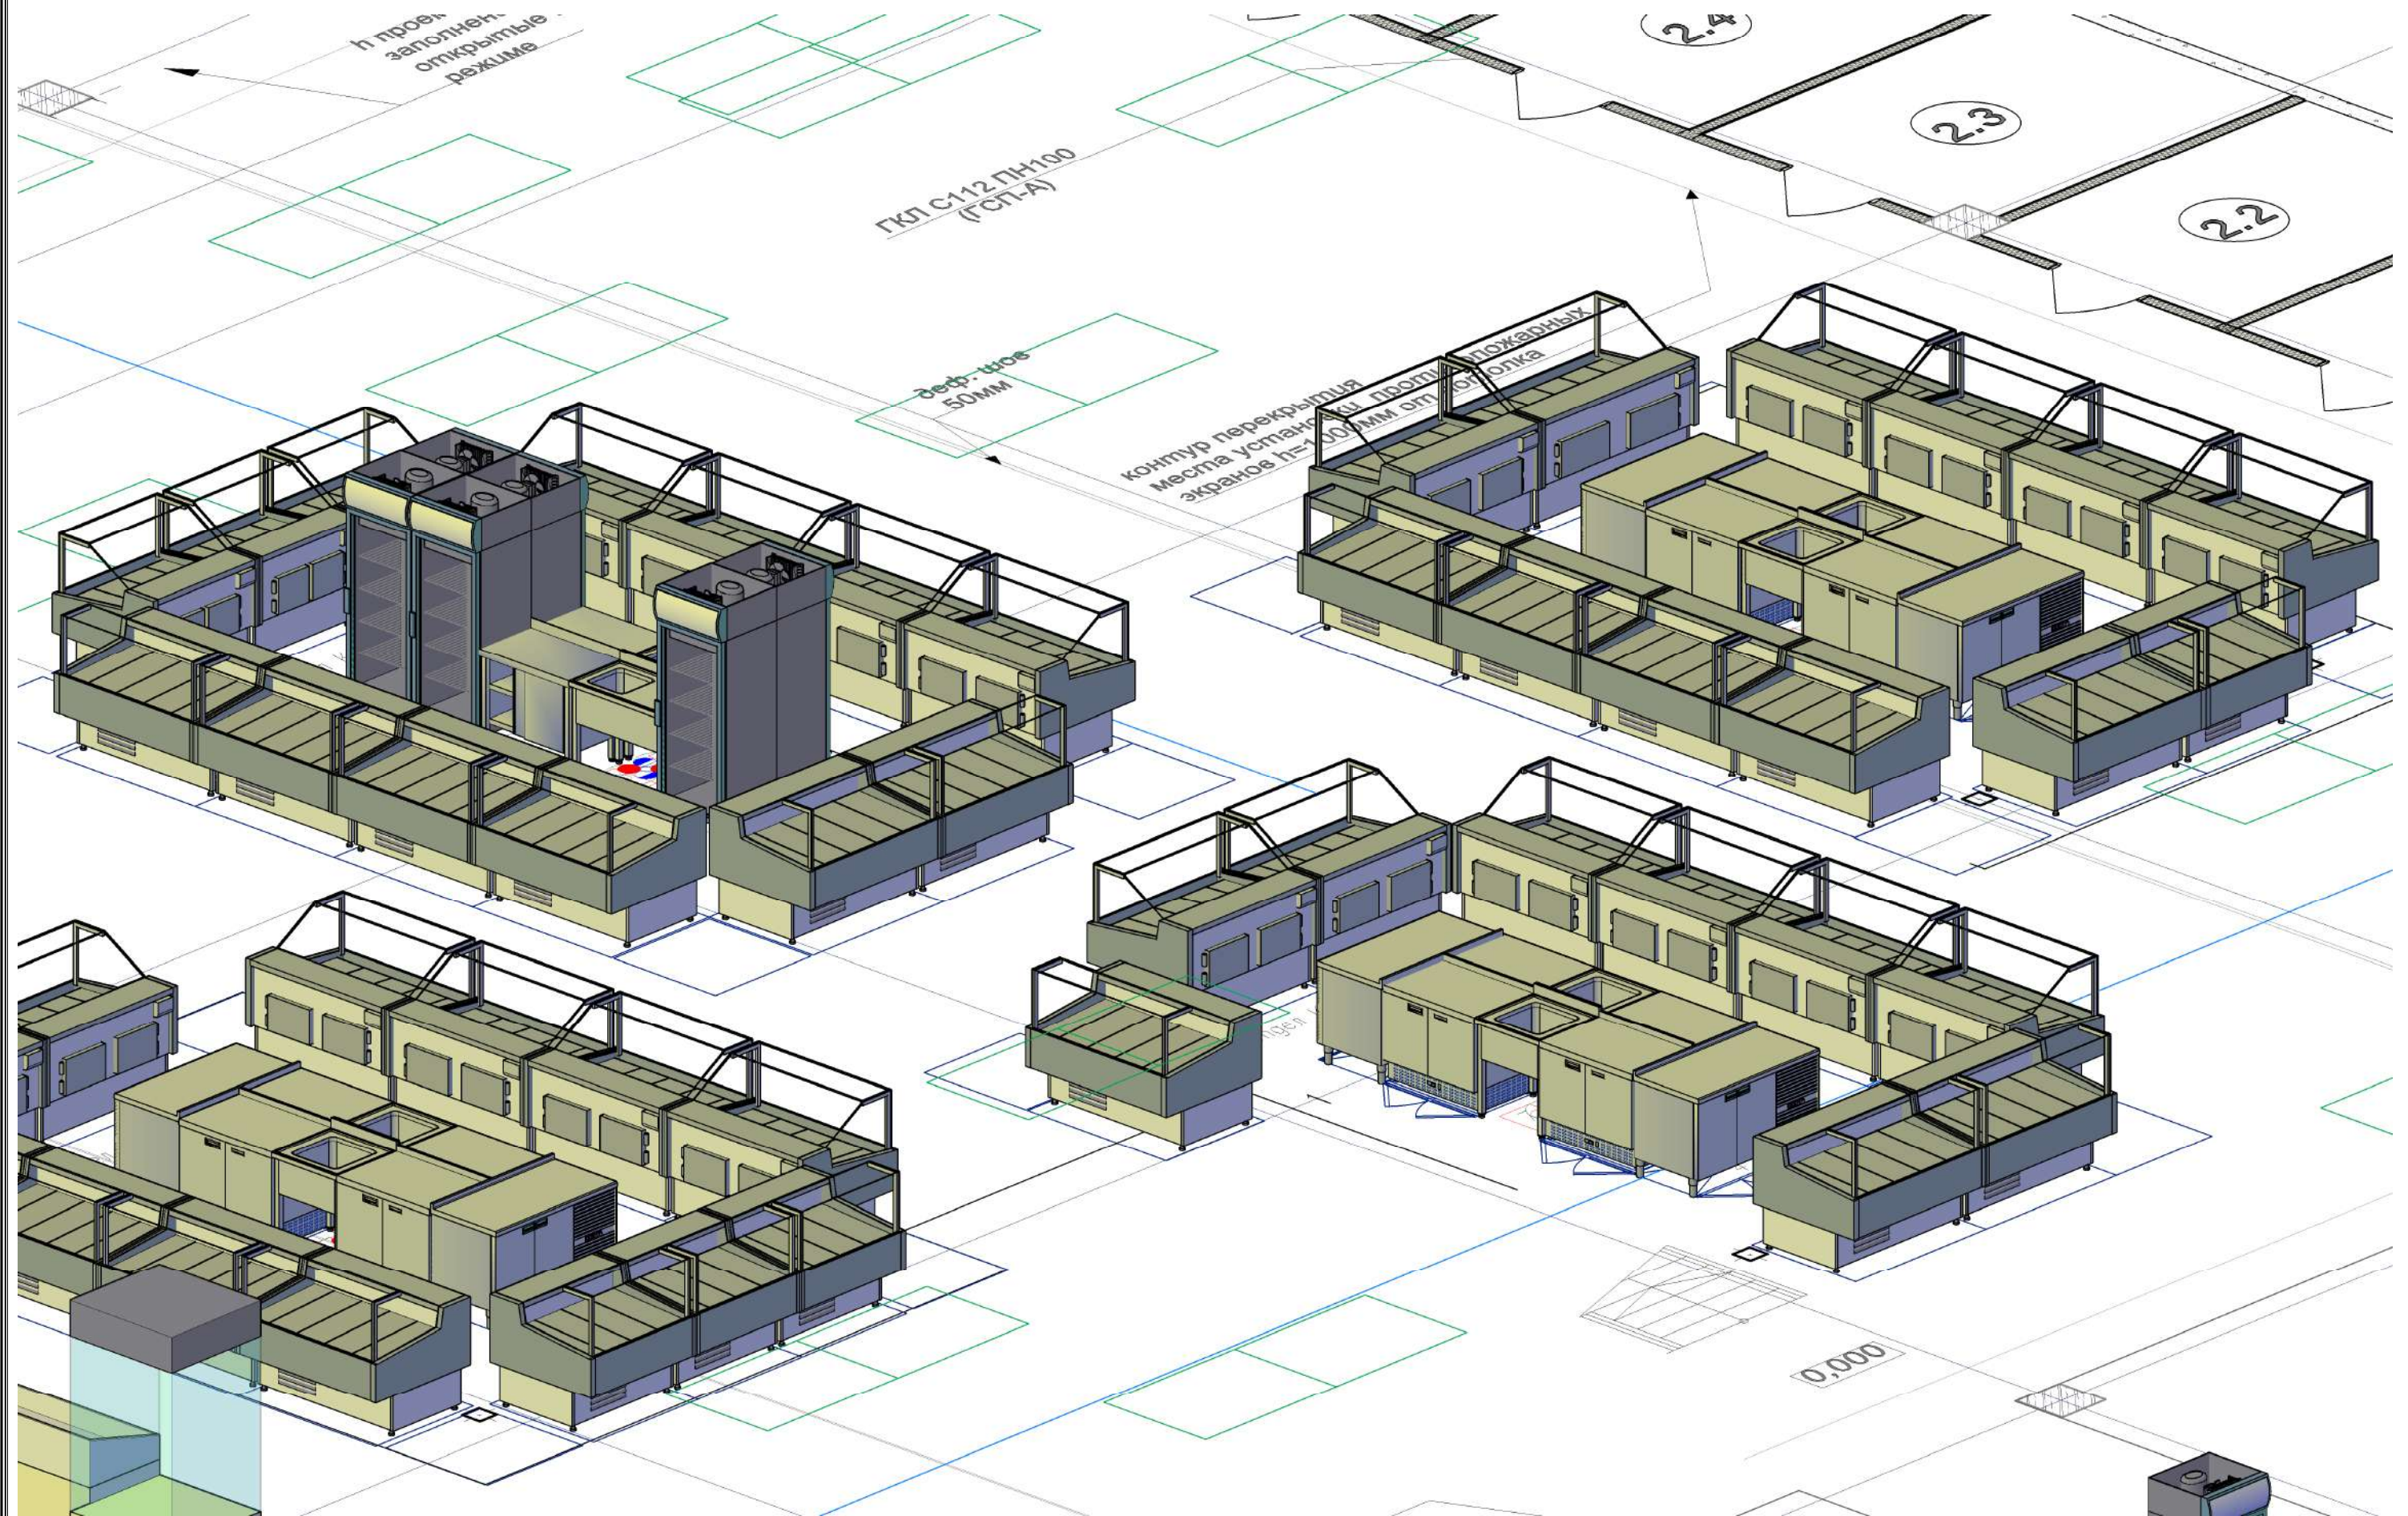


Эскиз визуализации может отличаться от фактического изделия в связи с цветопередачей мониторов и технического конструктива

Рынок
Изометрия

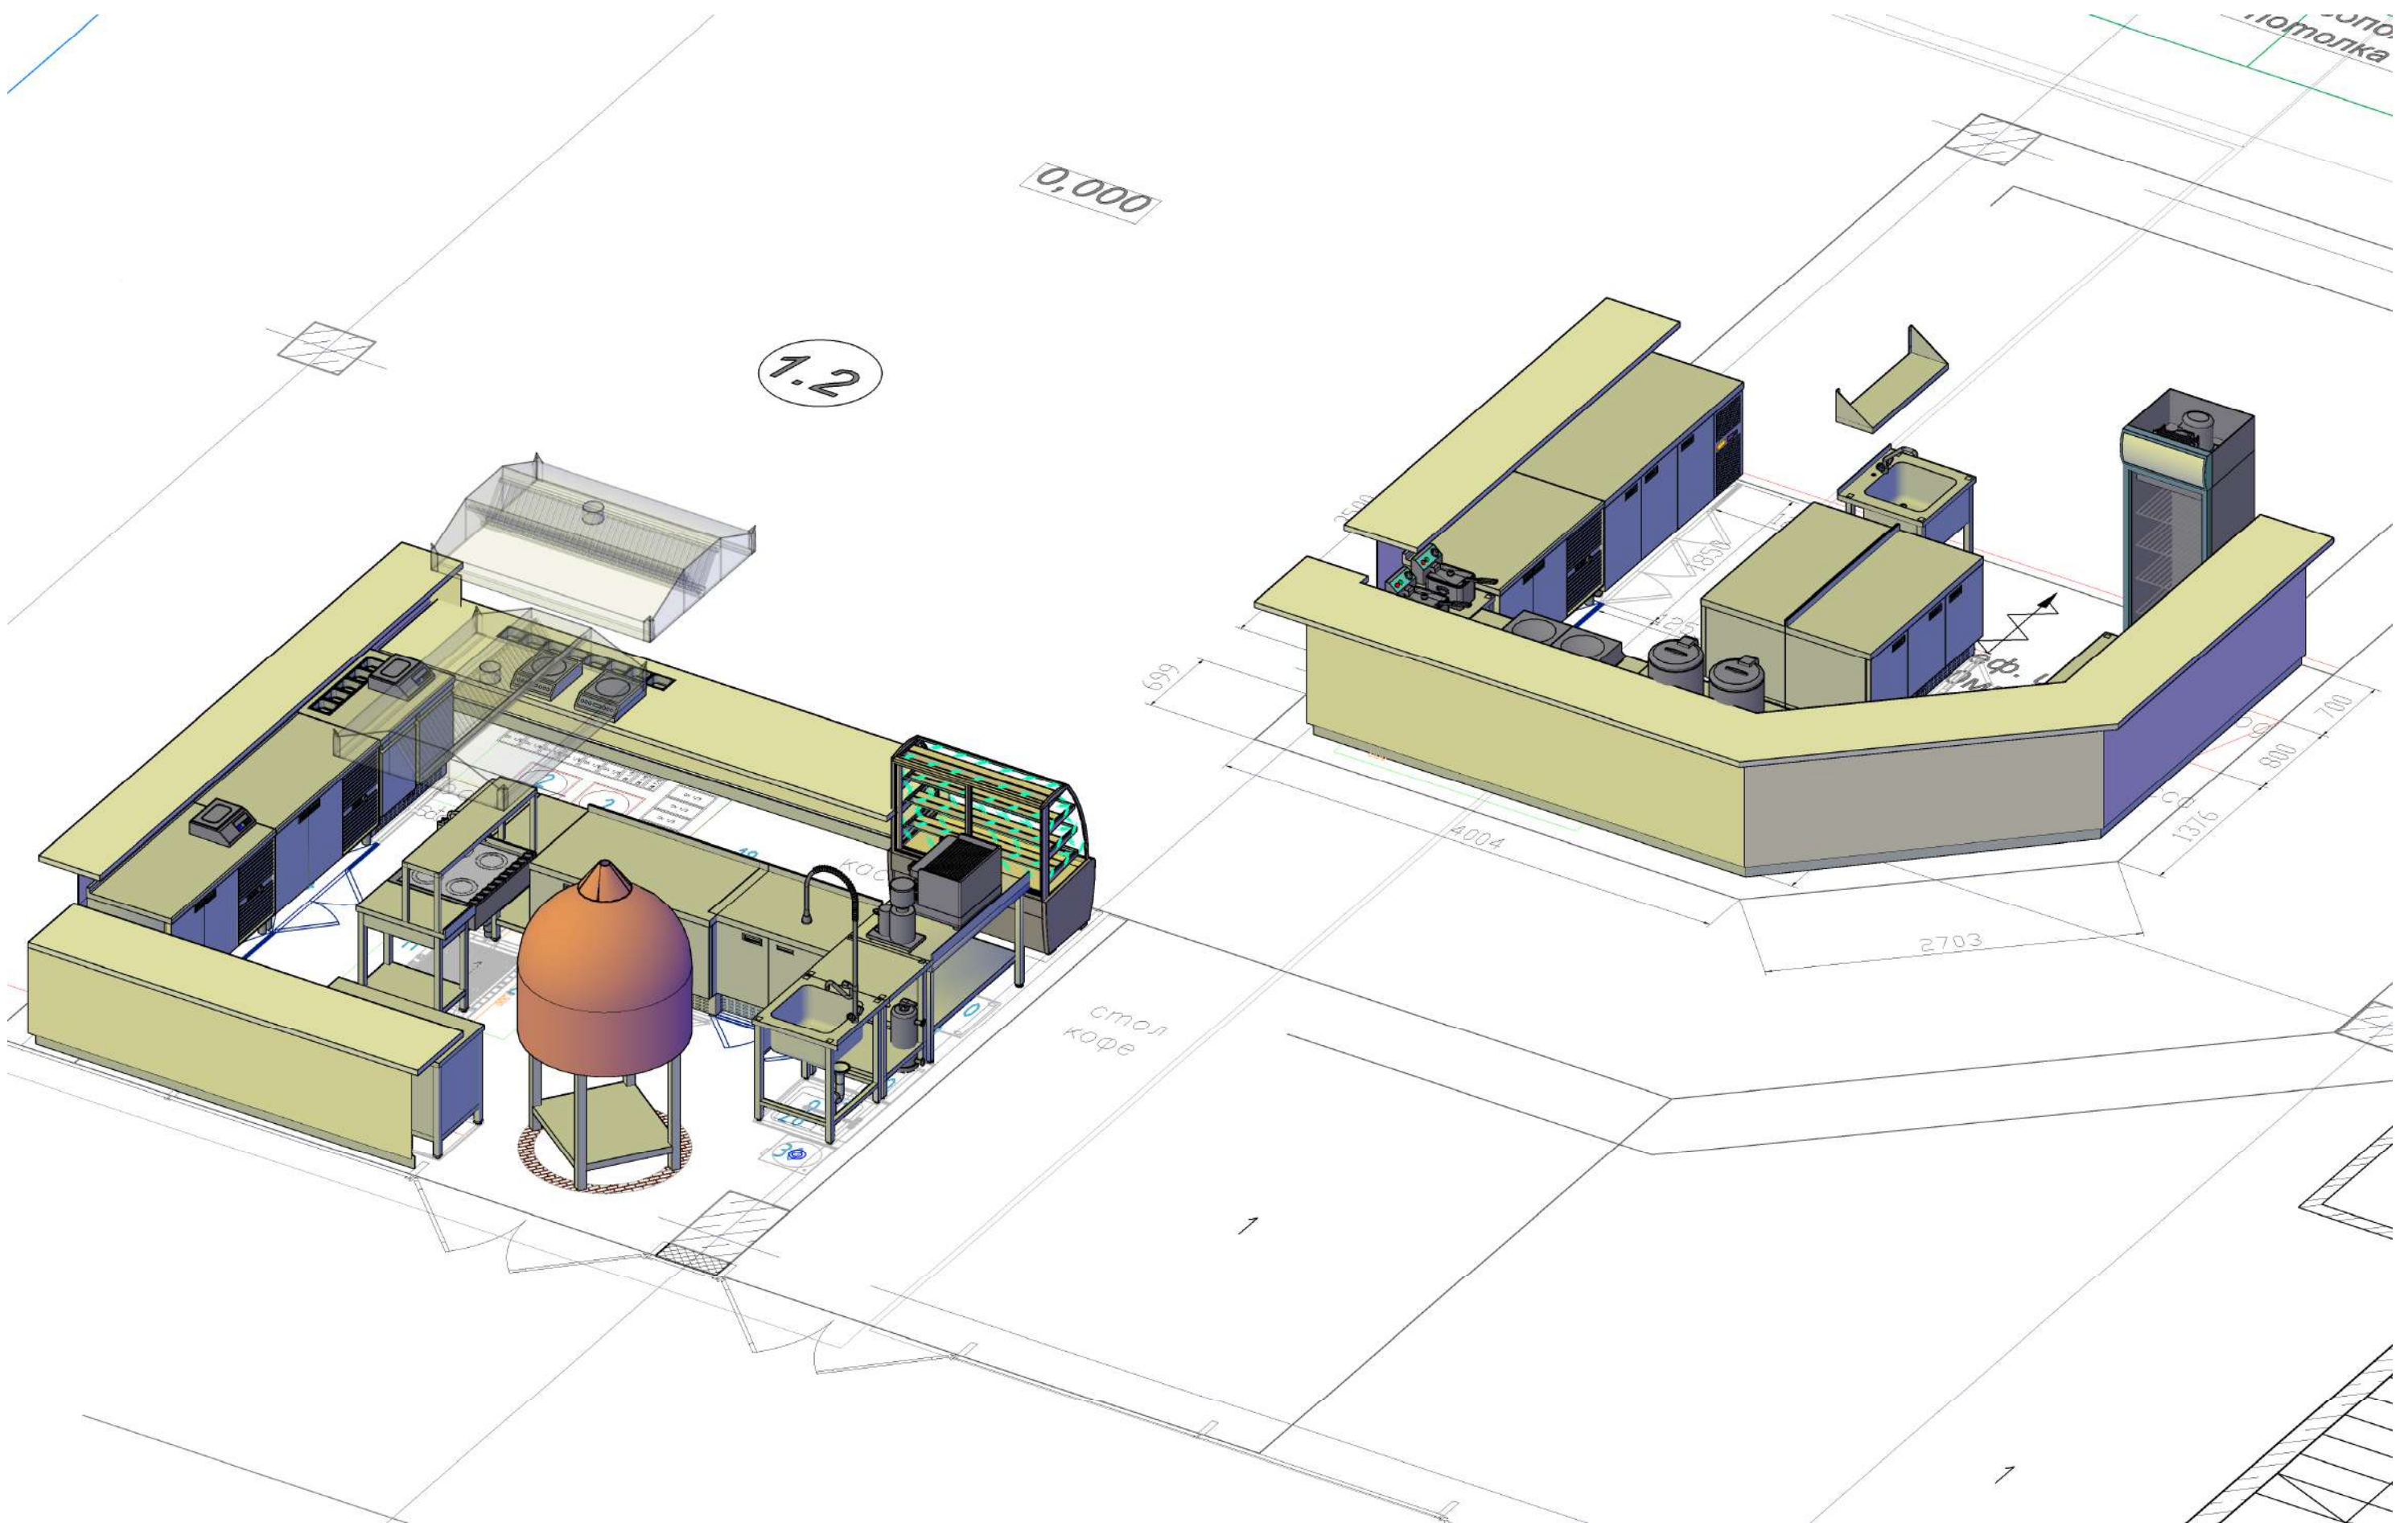


Эскиз визуализации может отличаться от фактического изделия в связи с цветопередачей мониторов и технического конструктива

Рынок
Изометрия

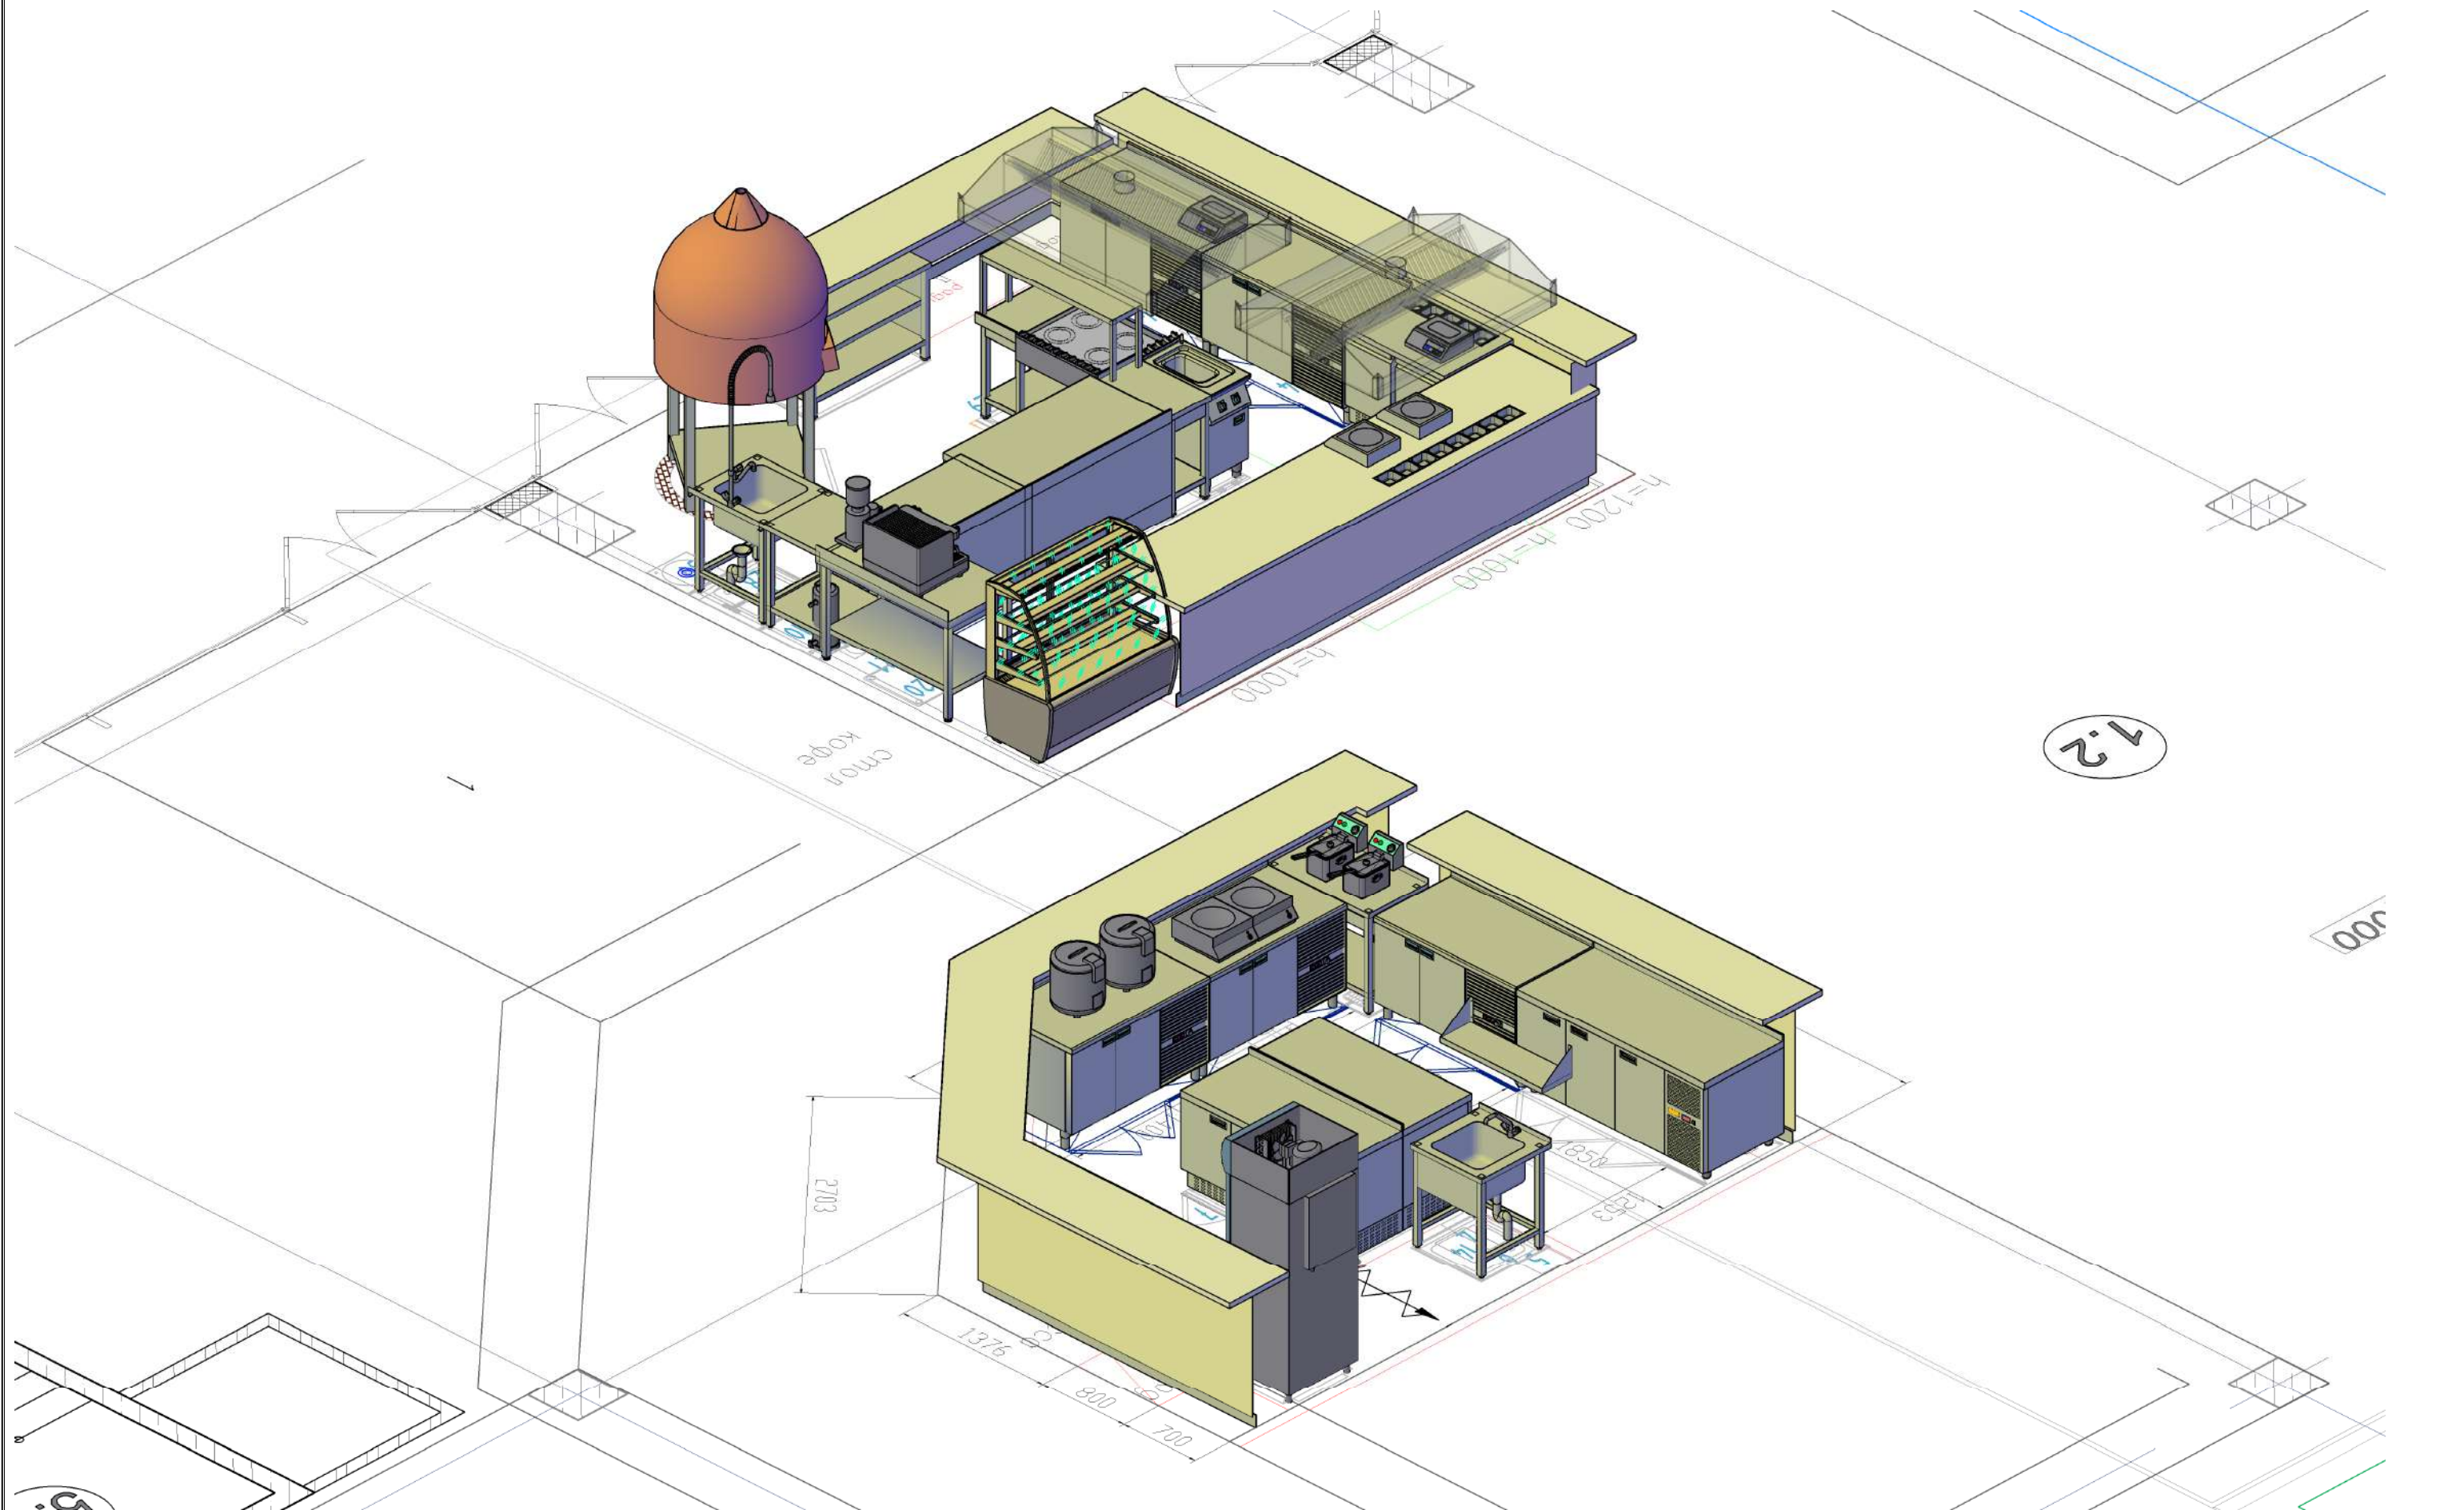


Эскиз визуализации может отличаться от фактического изделия в связи с цветопередачей мониторов и технического конструктива

Рынок
Изометрия

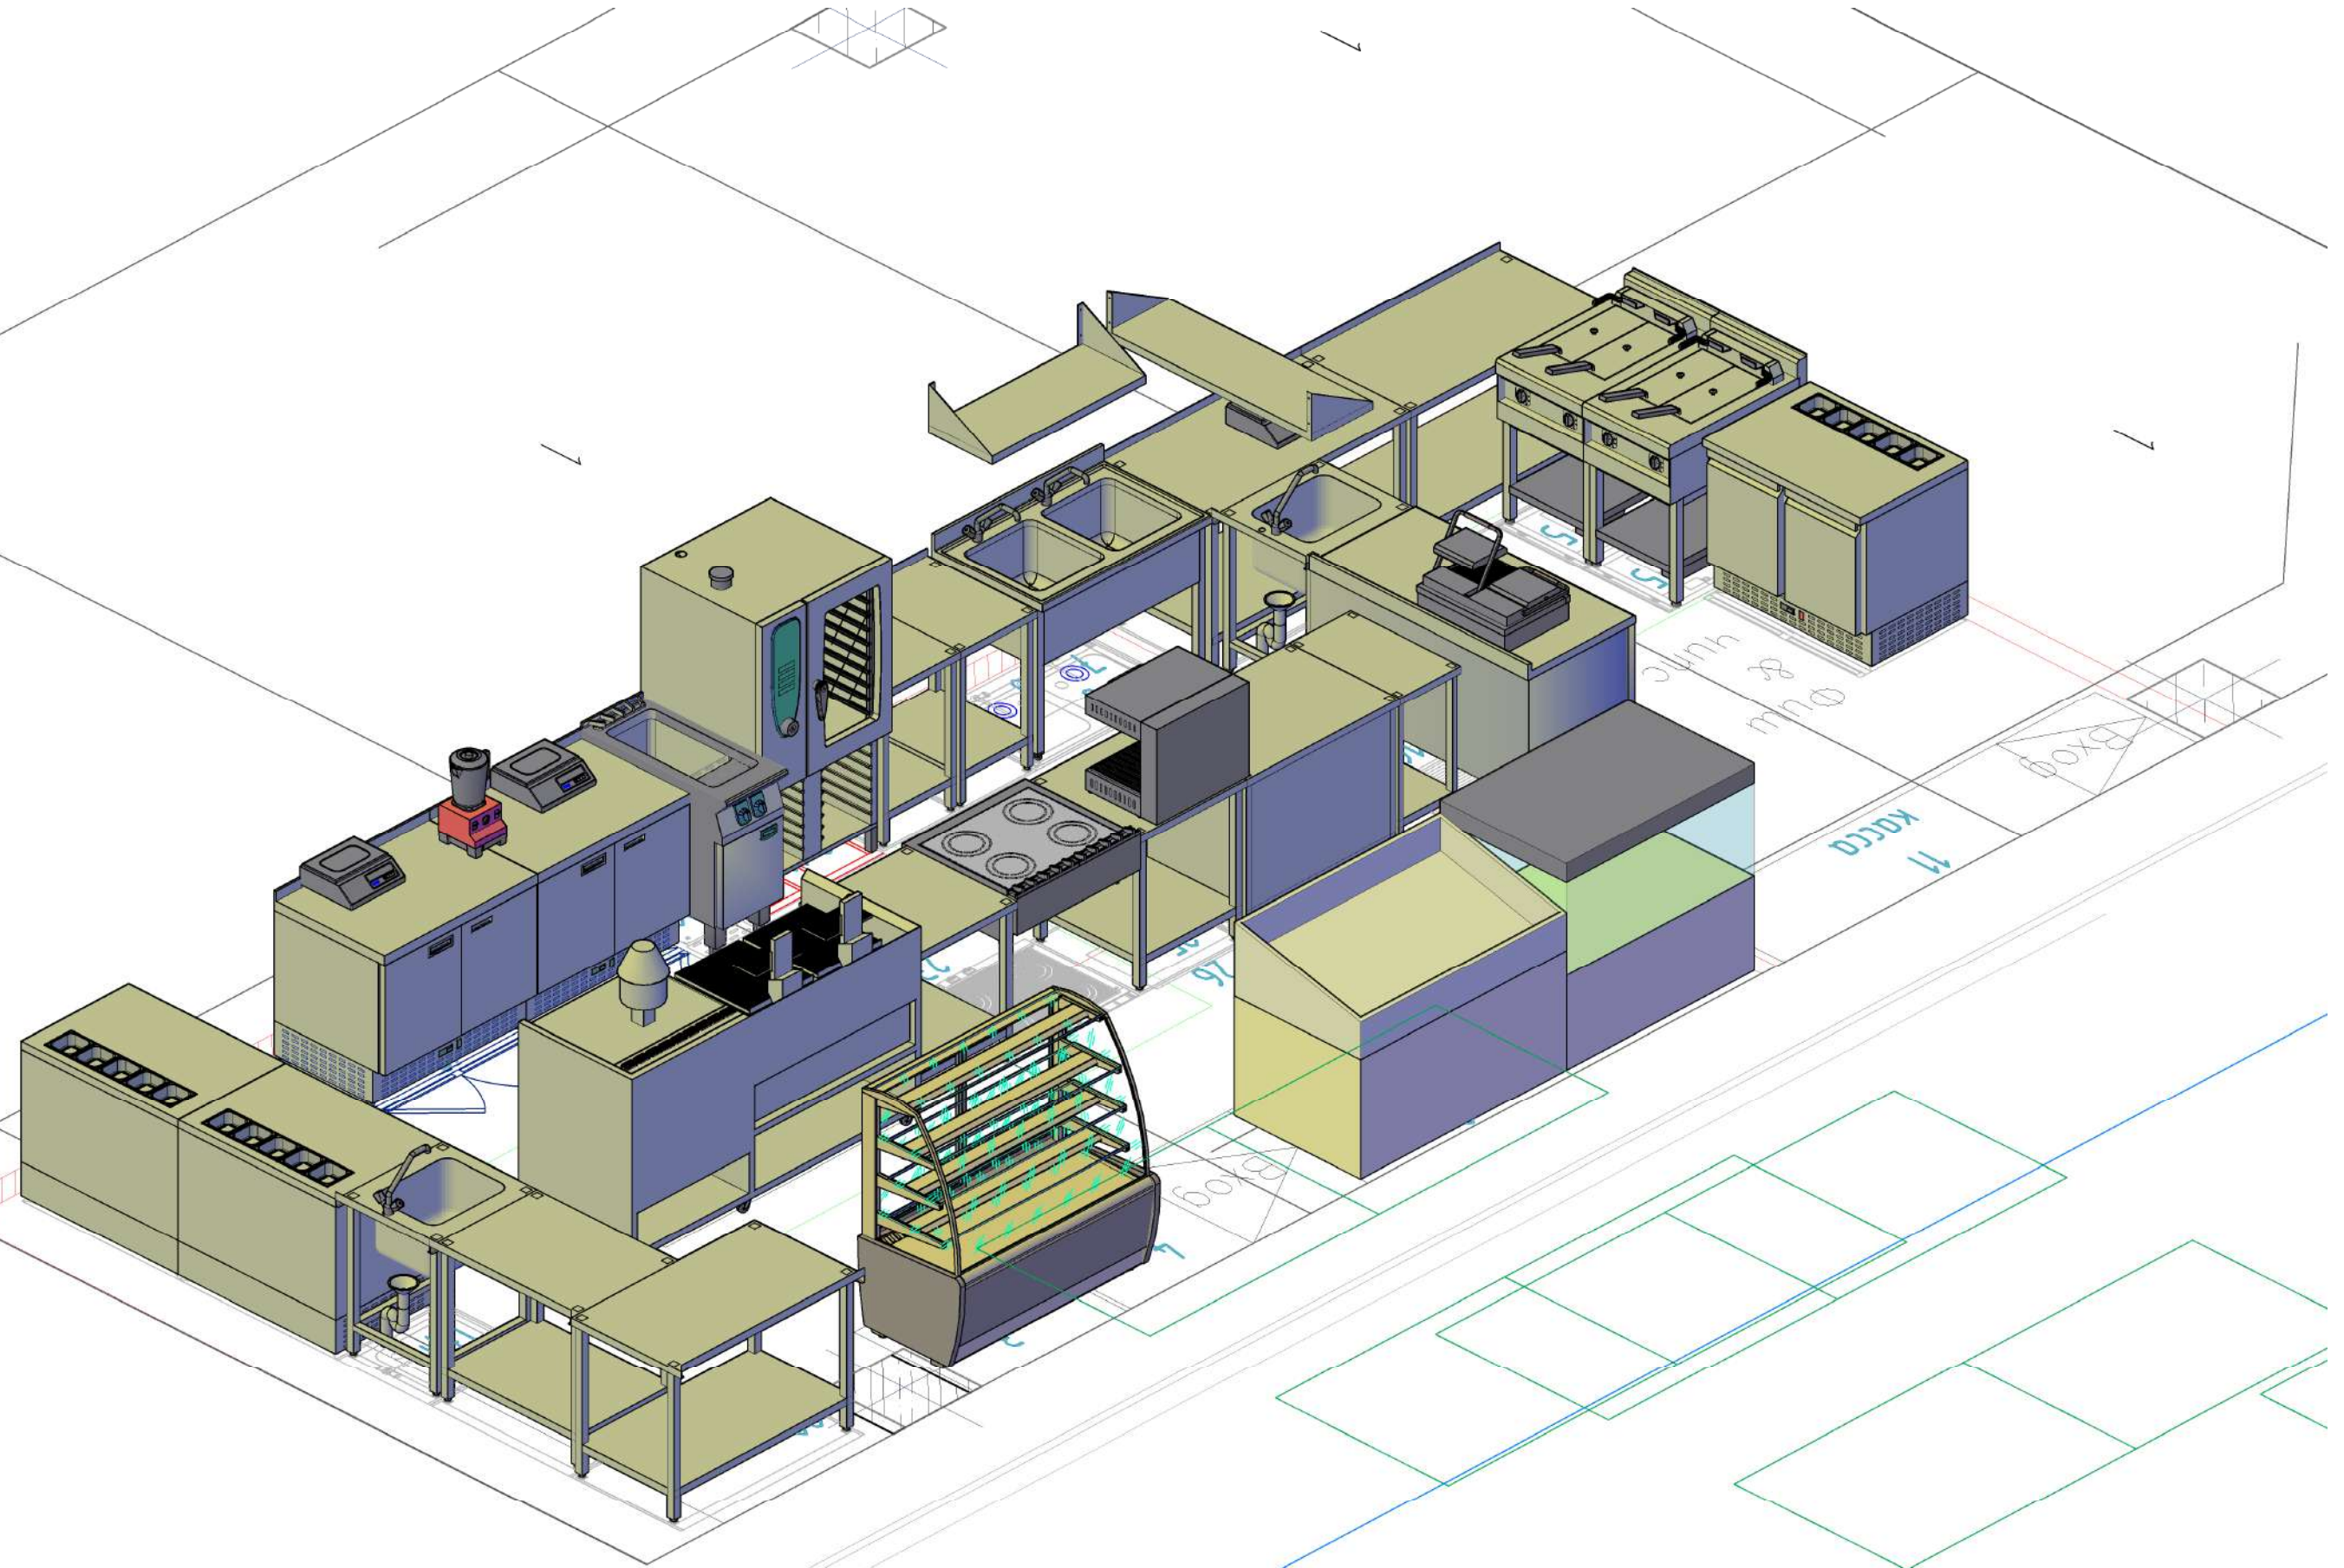


Эскиз визуализации может отличаться от фактического изделия в связи с цветопередачей мониторов и технического конструктива

Рынок
Изометрия

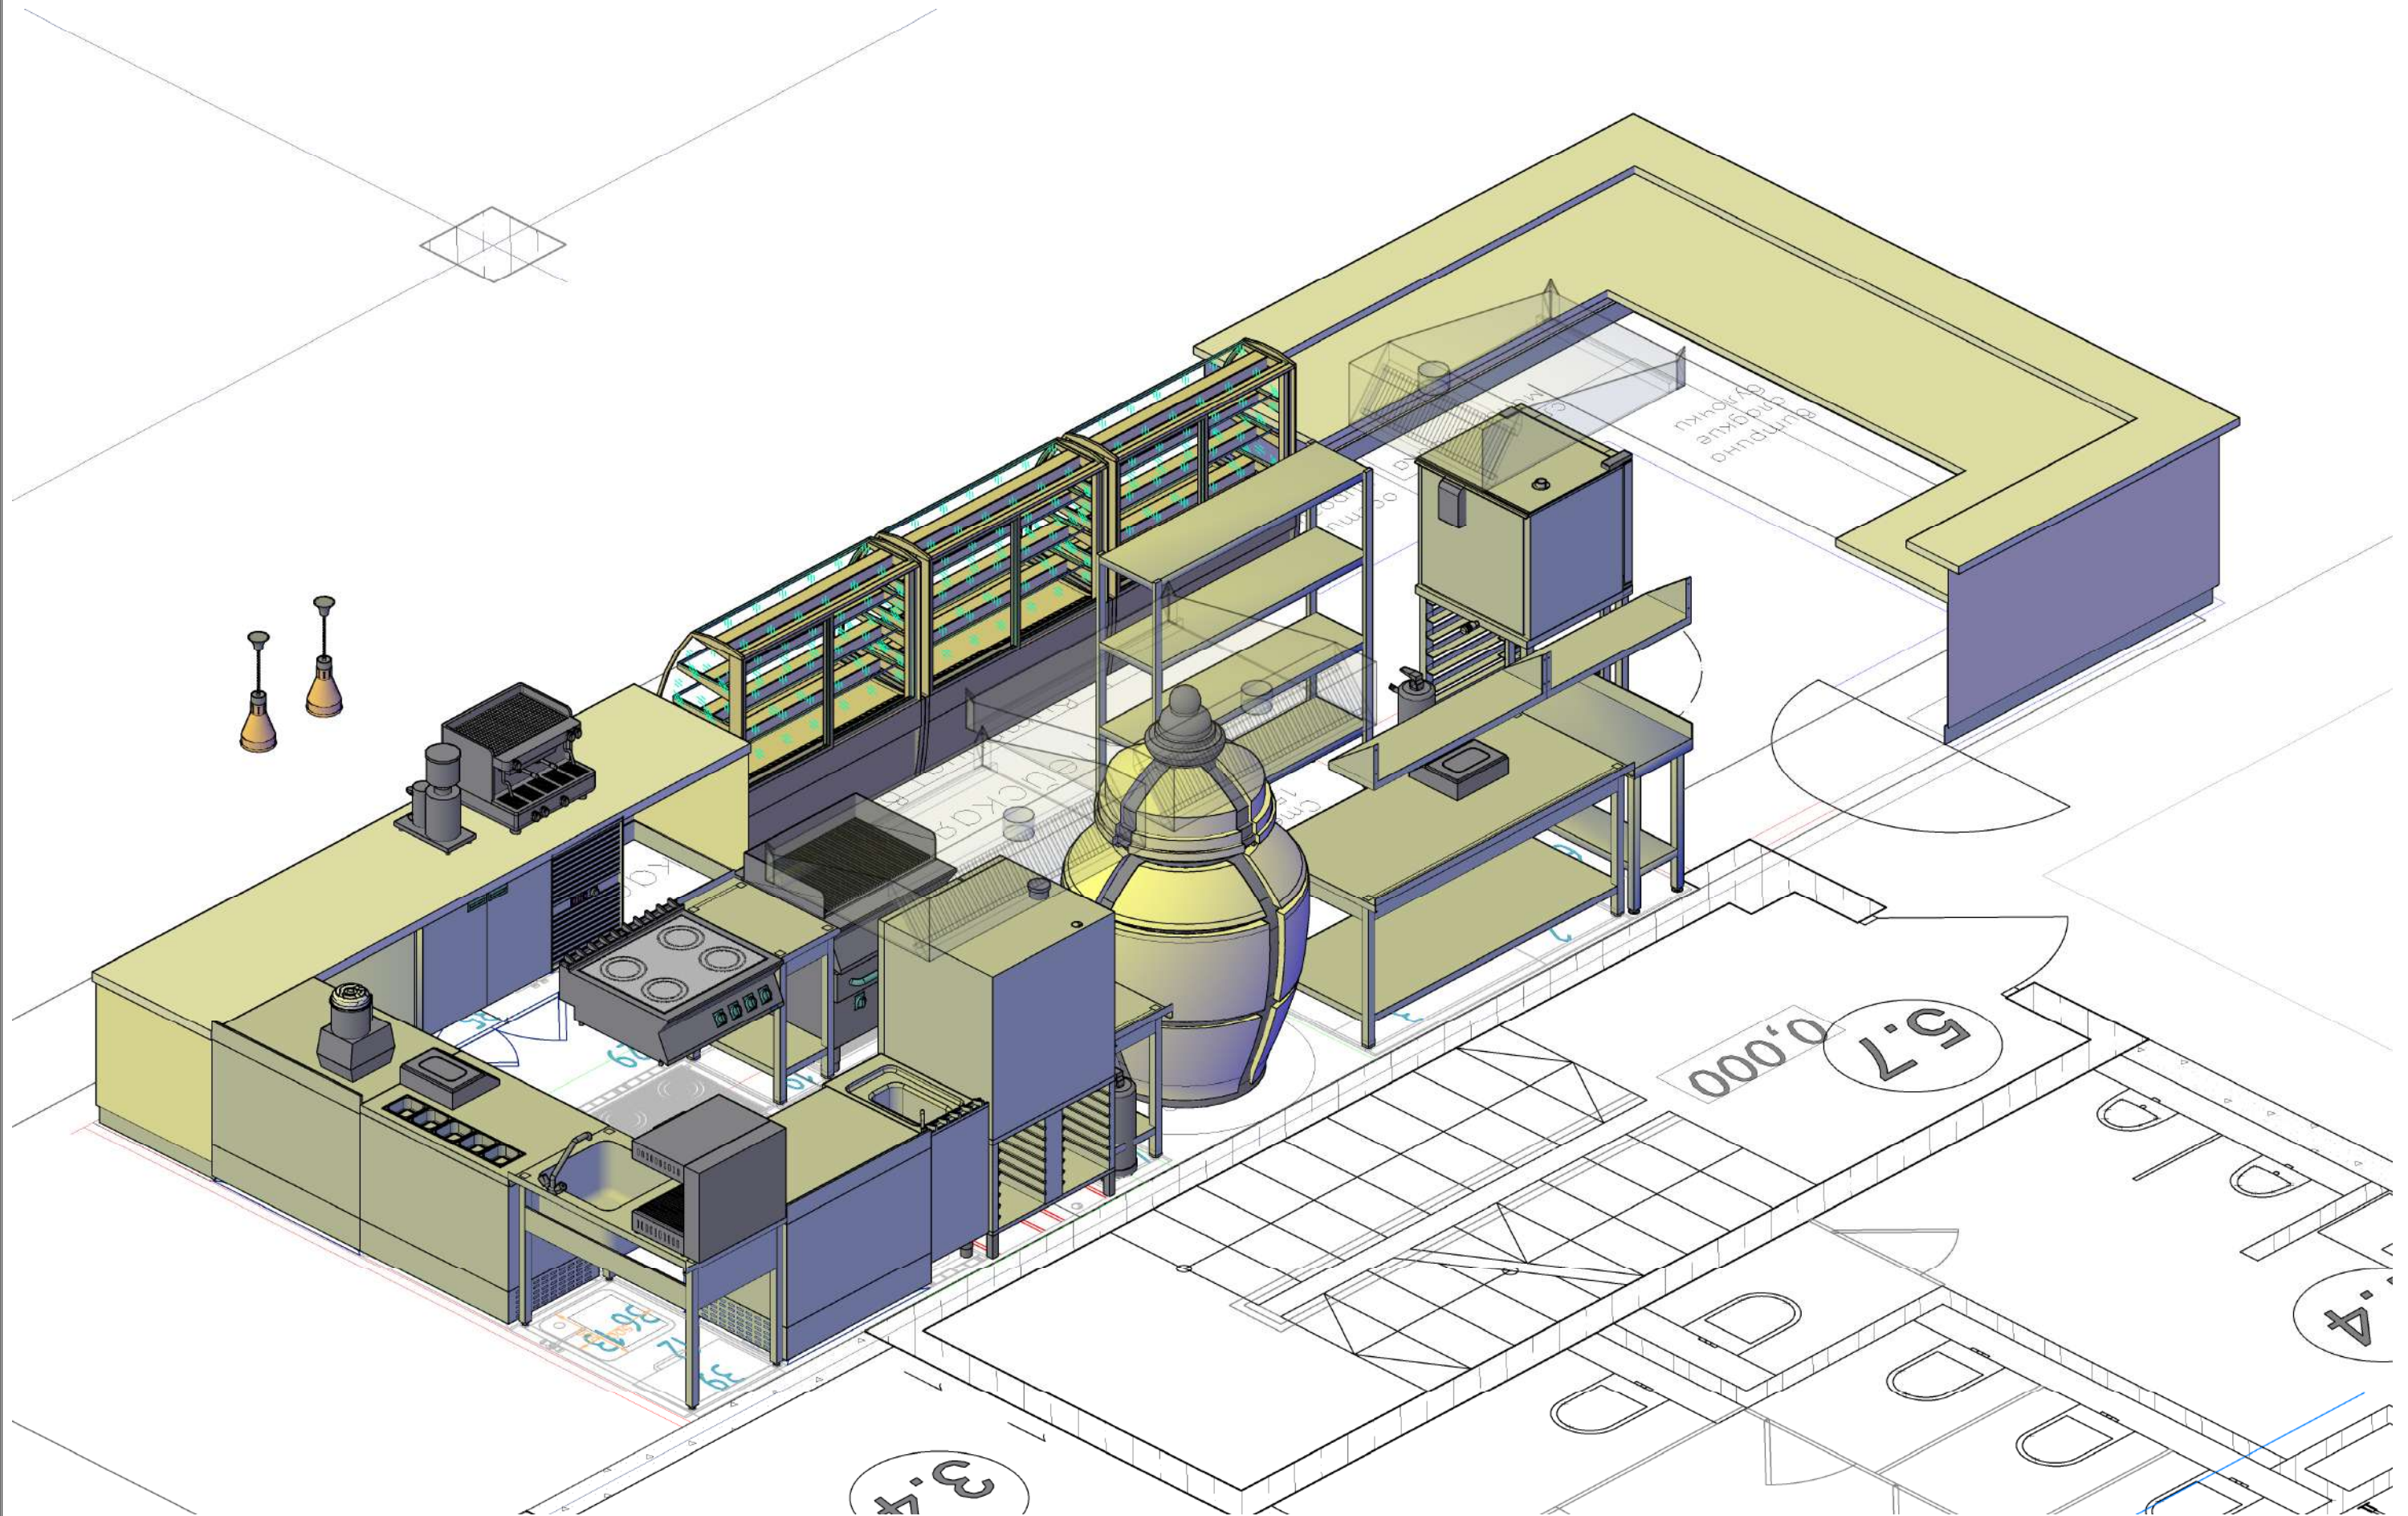

Эскиз визуализации может отличаться от фактического изделия в связи с цветопередачей мониторов и технического конструктива

Рынок
Изометрия

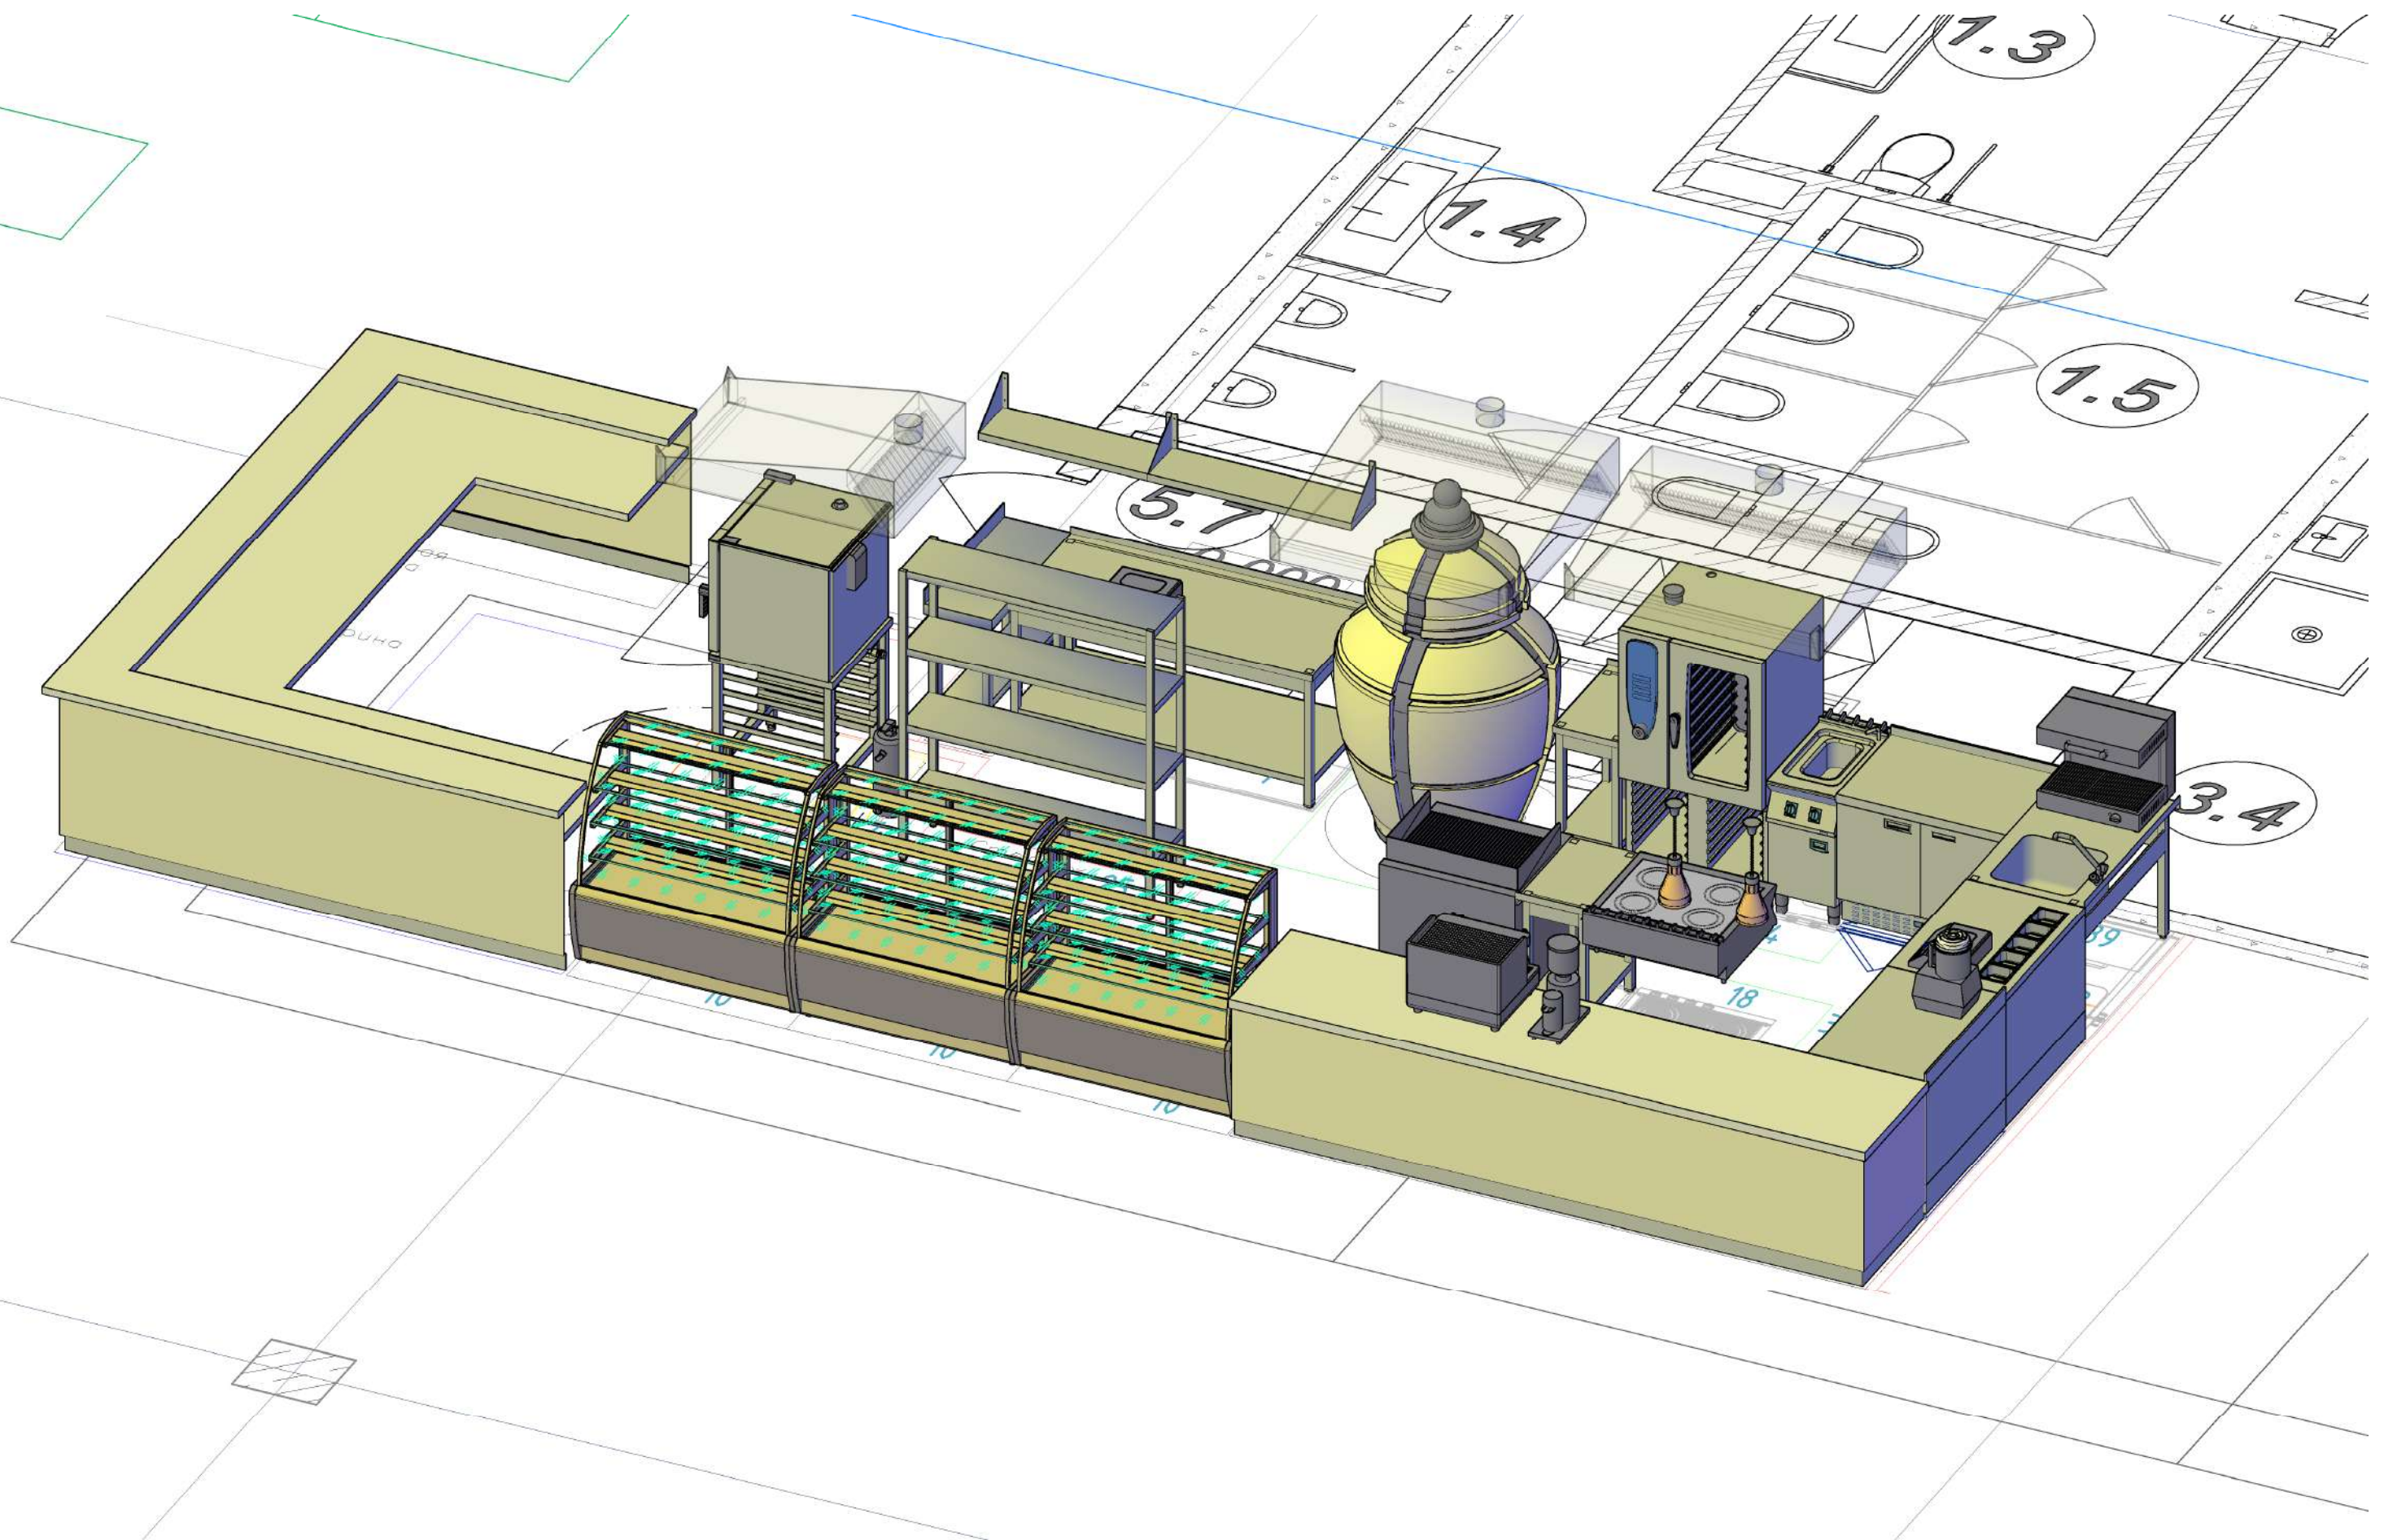

Эскиз визуализации может отличаться от фактического изделия в связи с цветопередачей мониторов и технического конструктива